




3 - VIMERCATE CENTRO

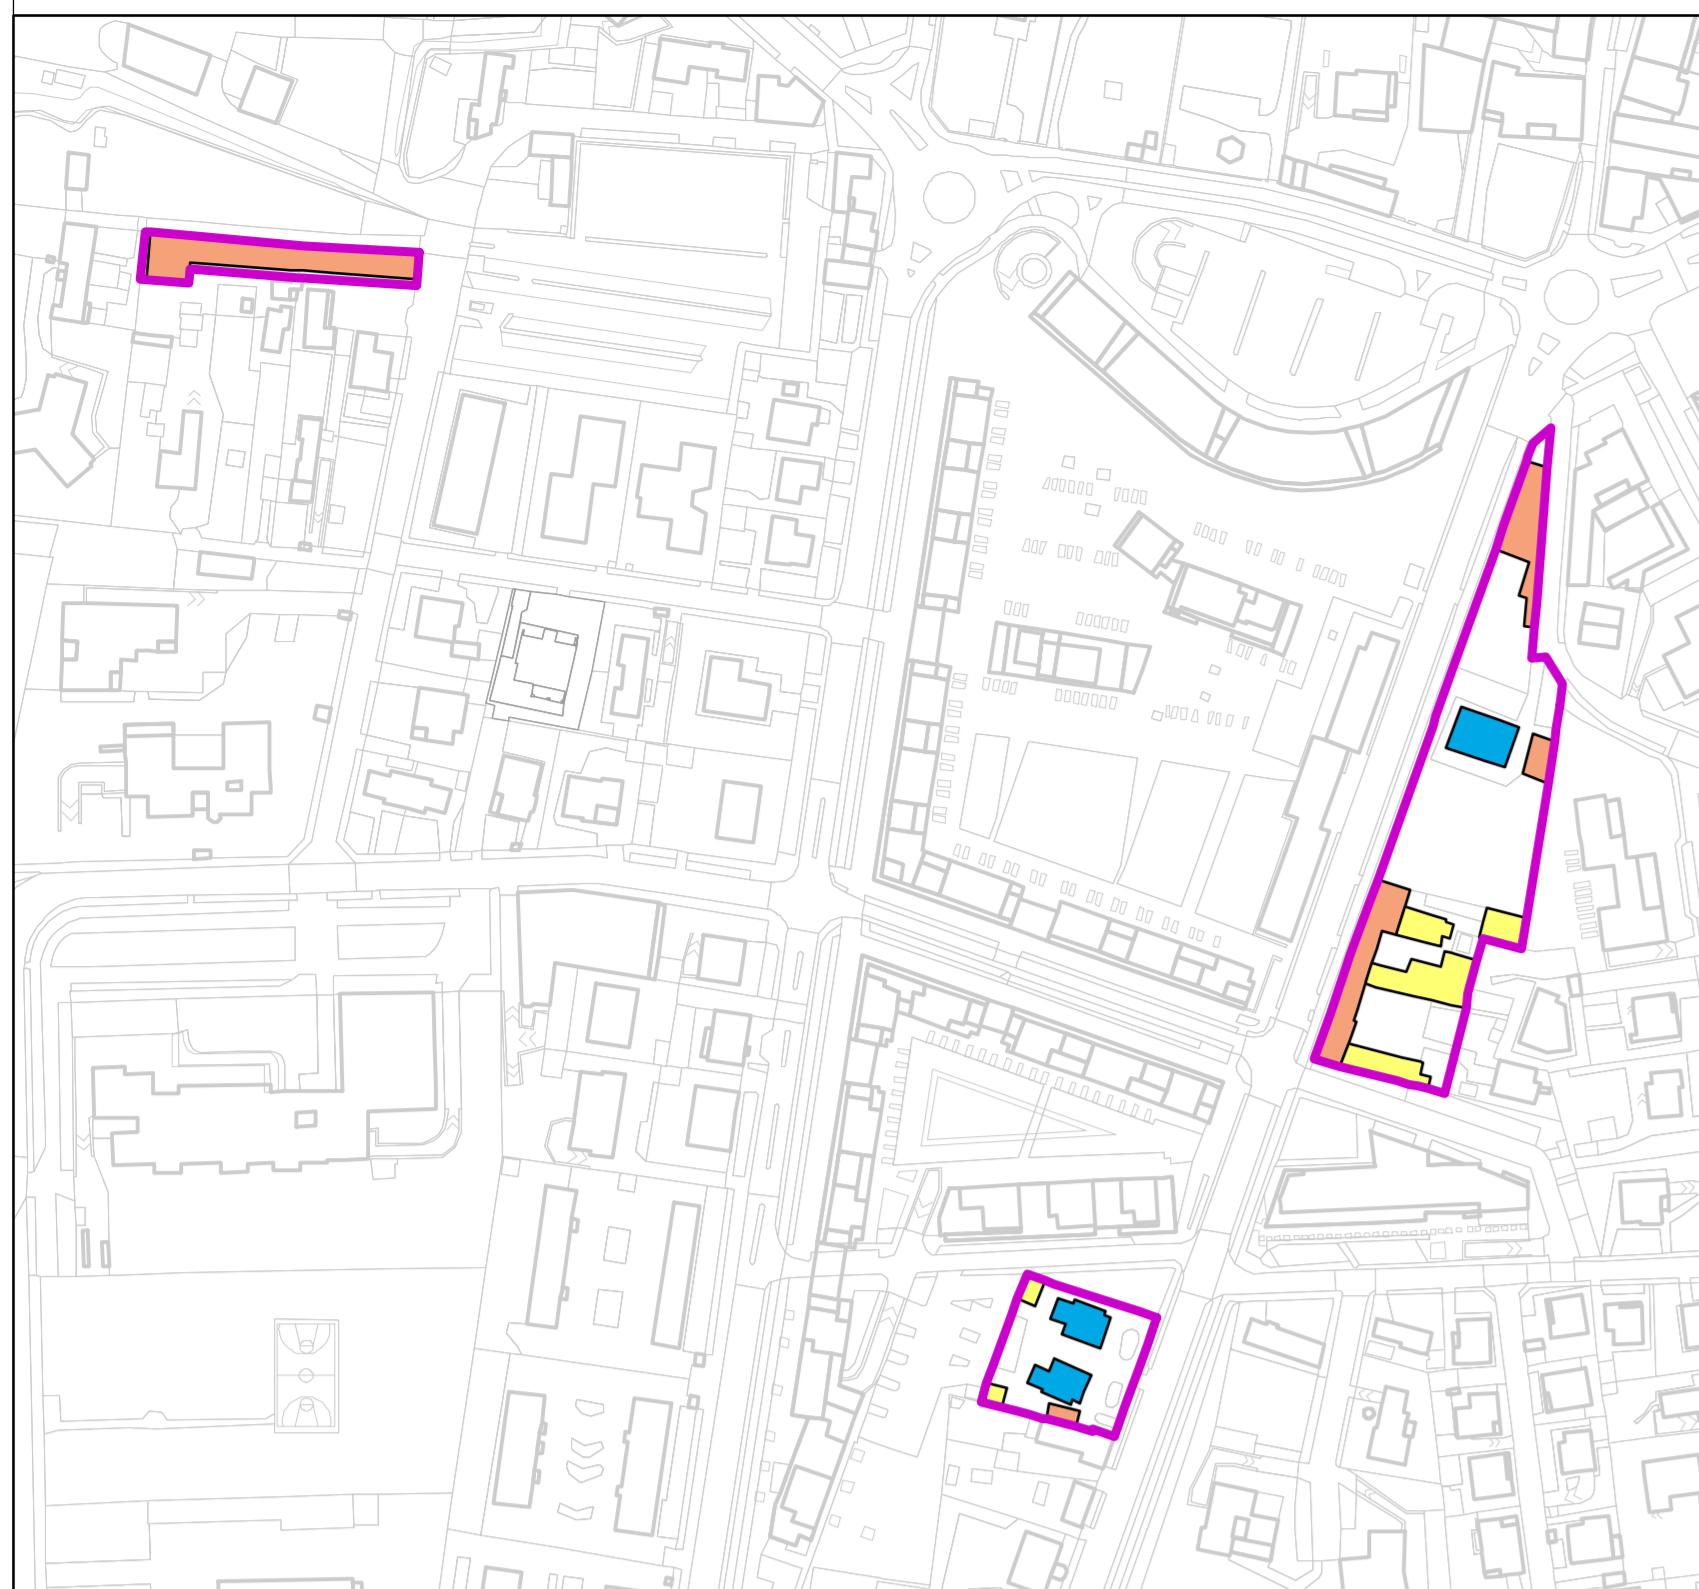


1 - VIMERCATE NORD

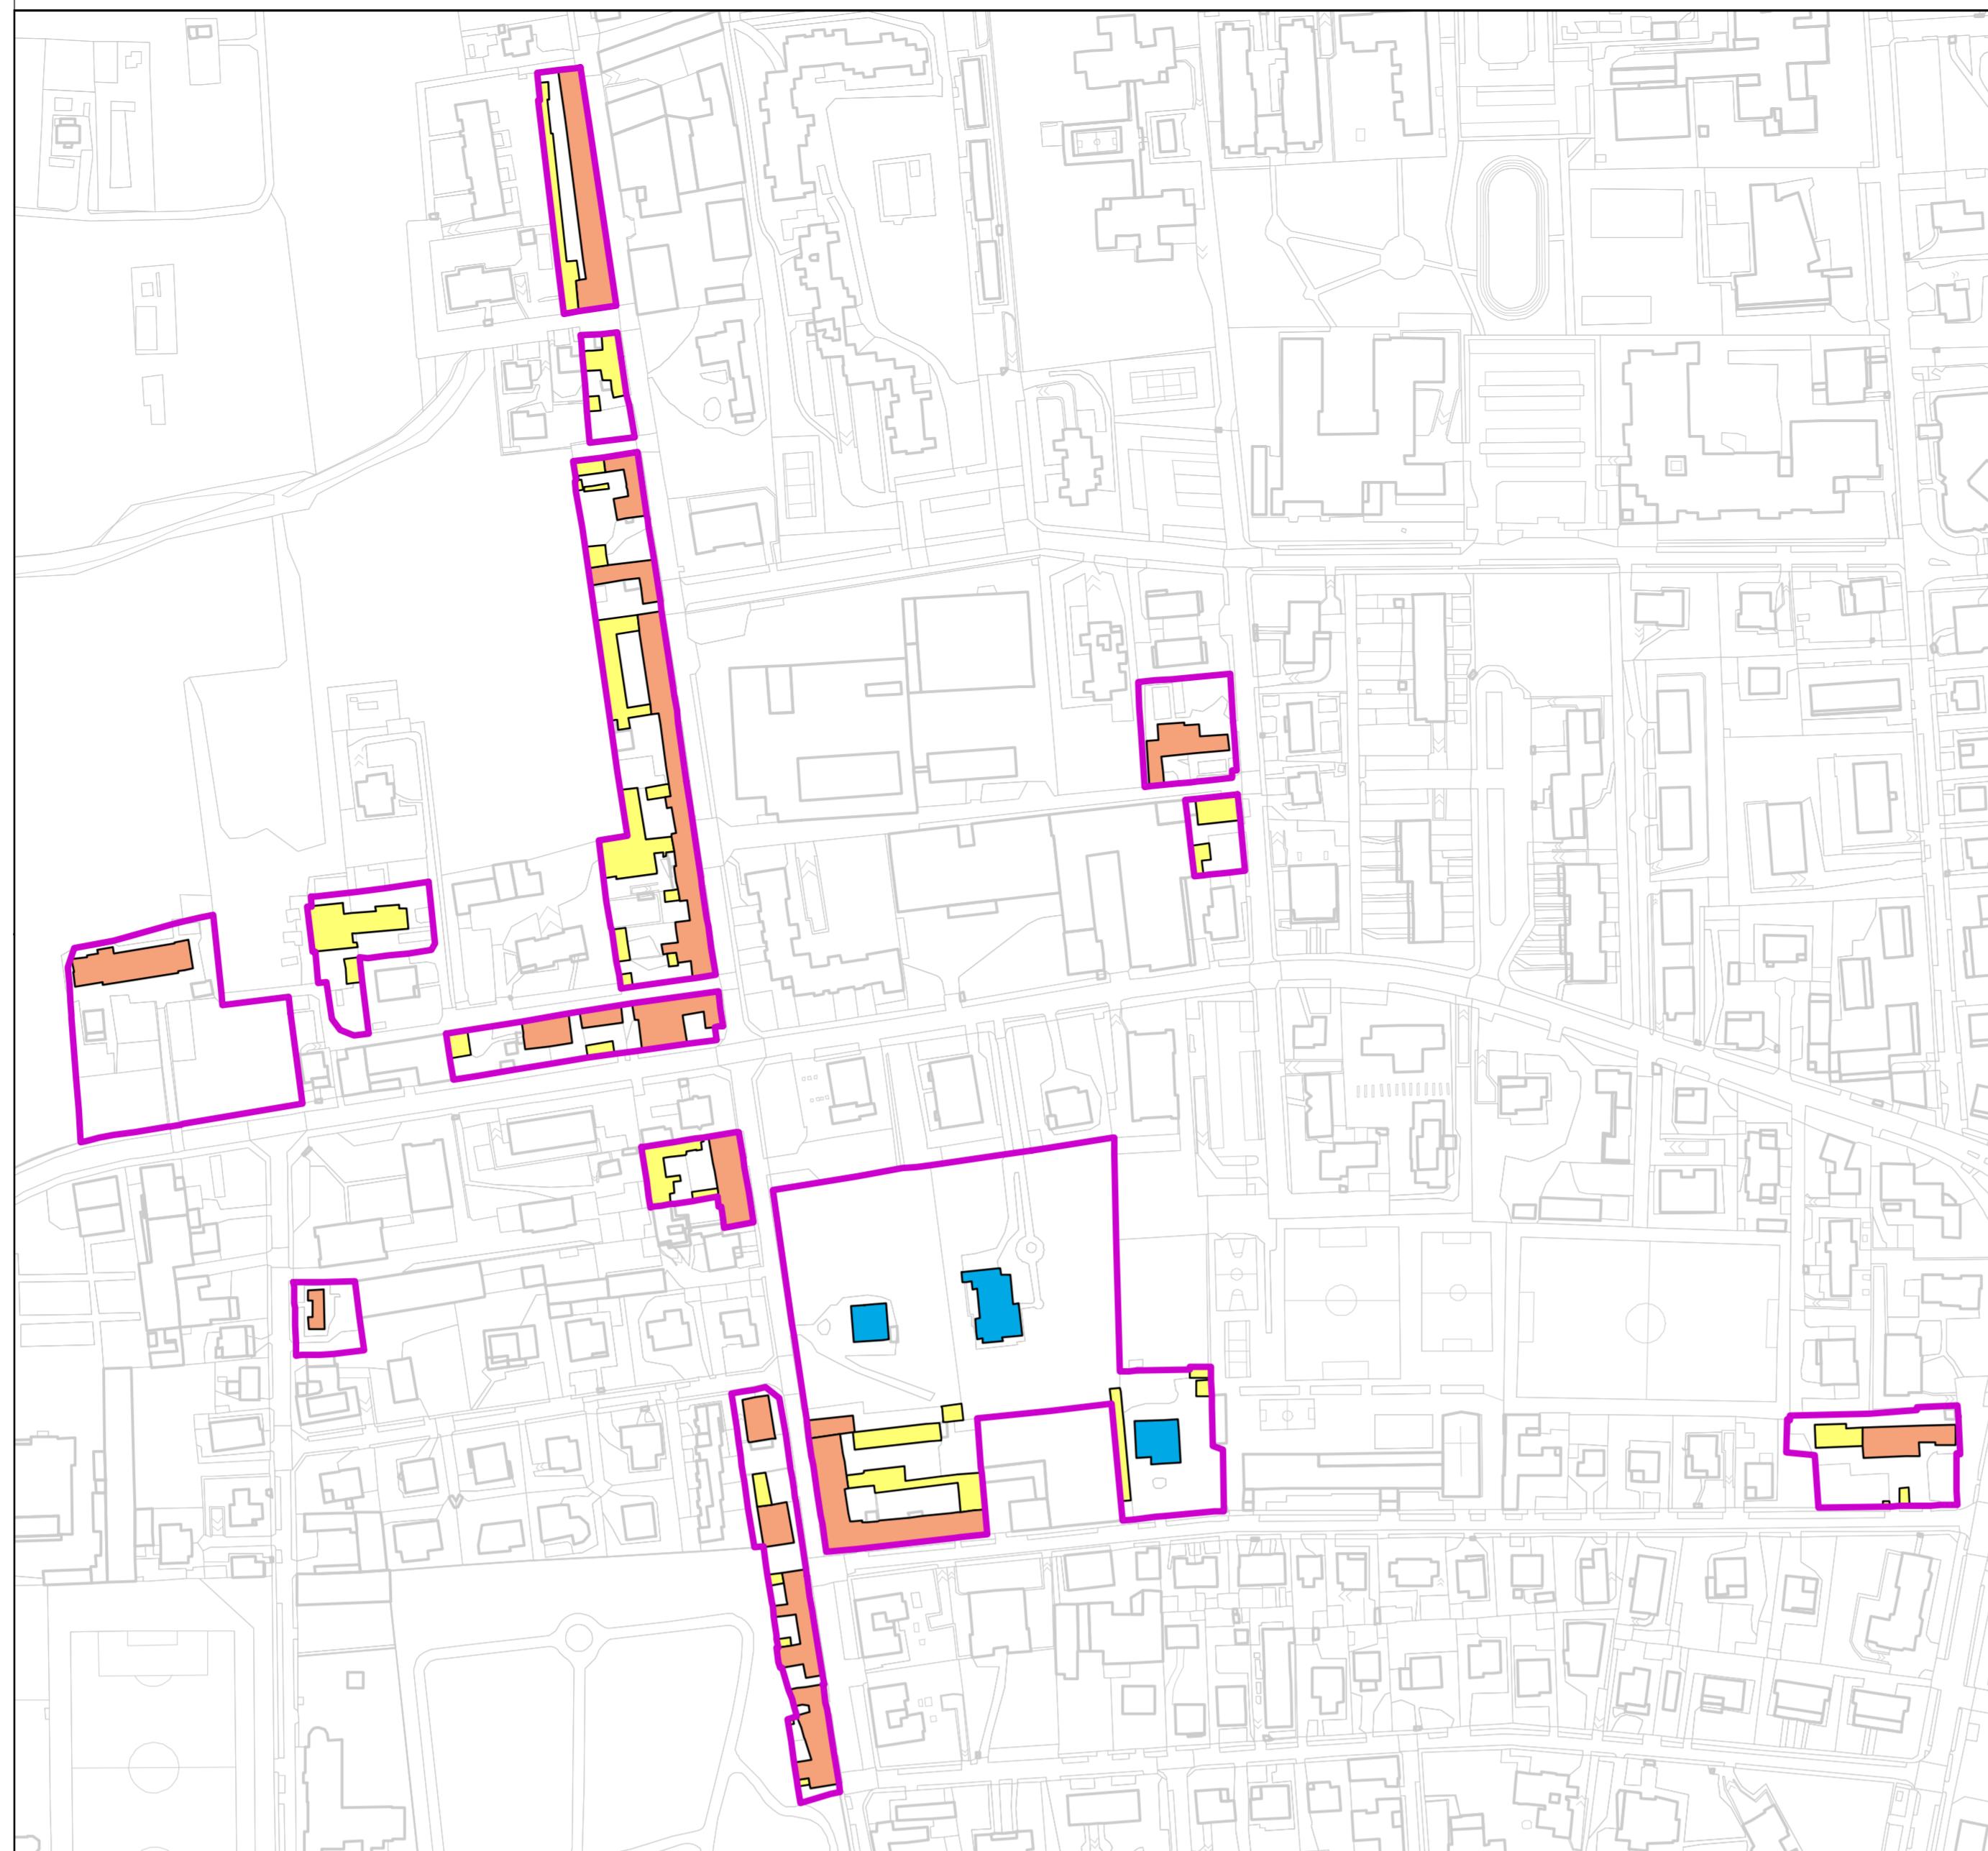


7 - RUGINELLO

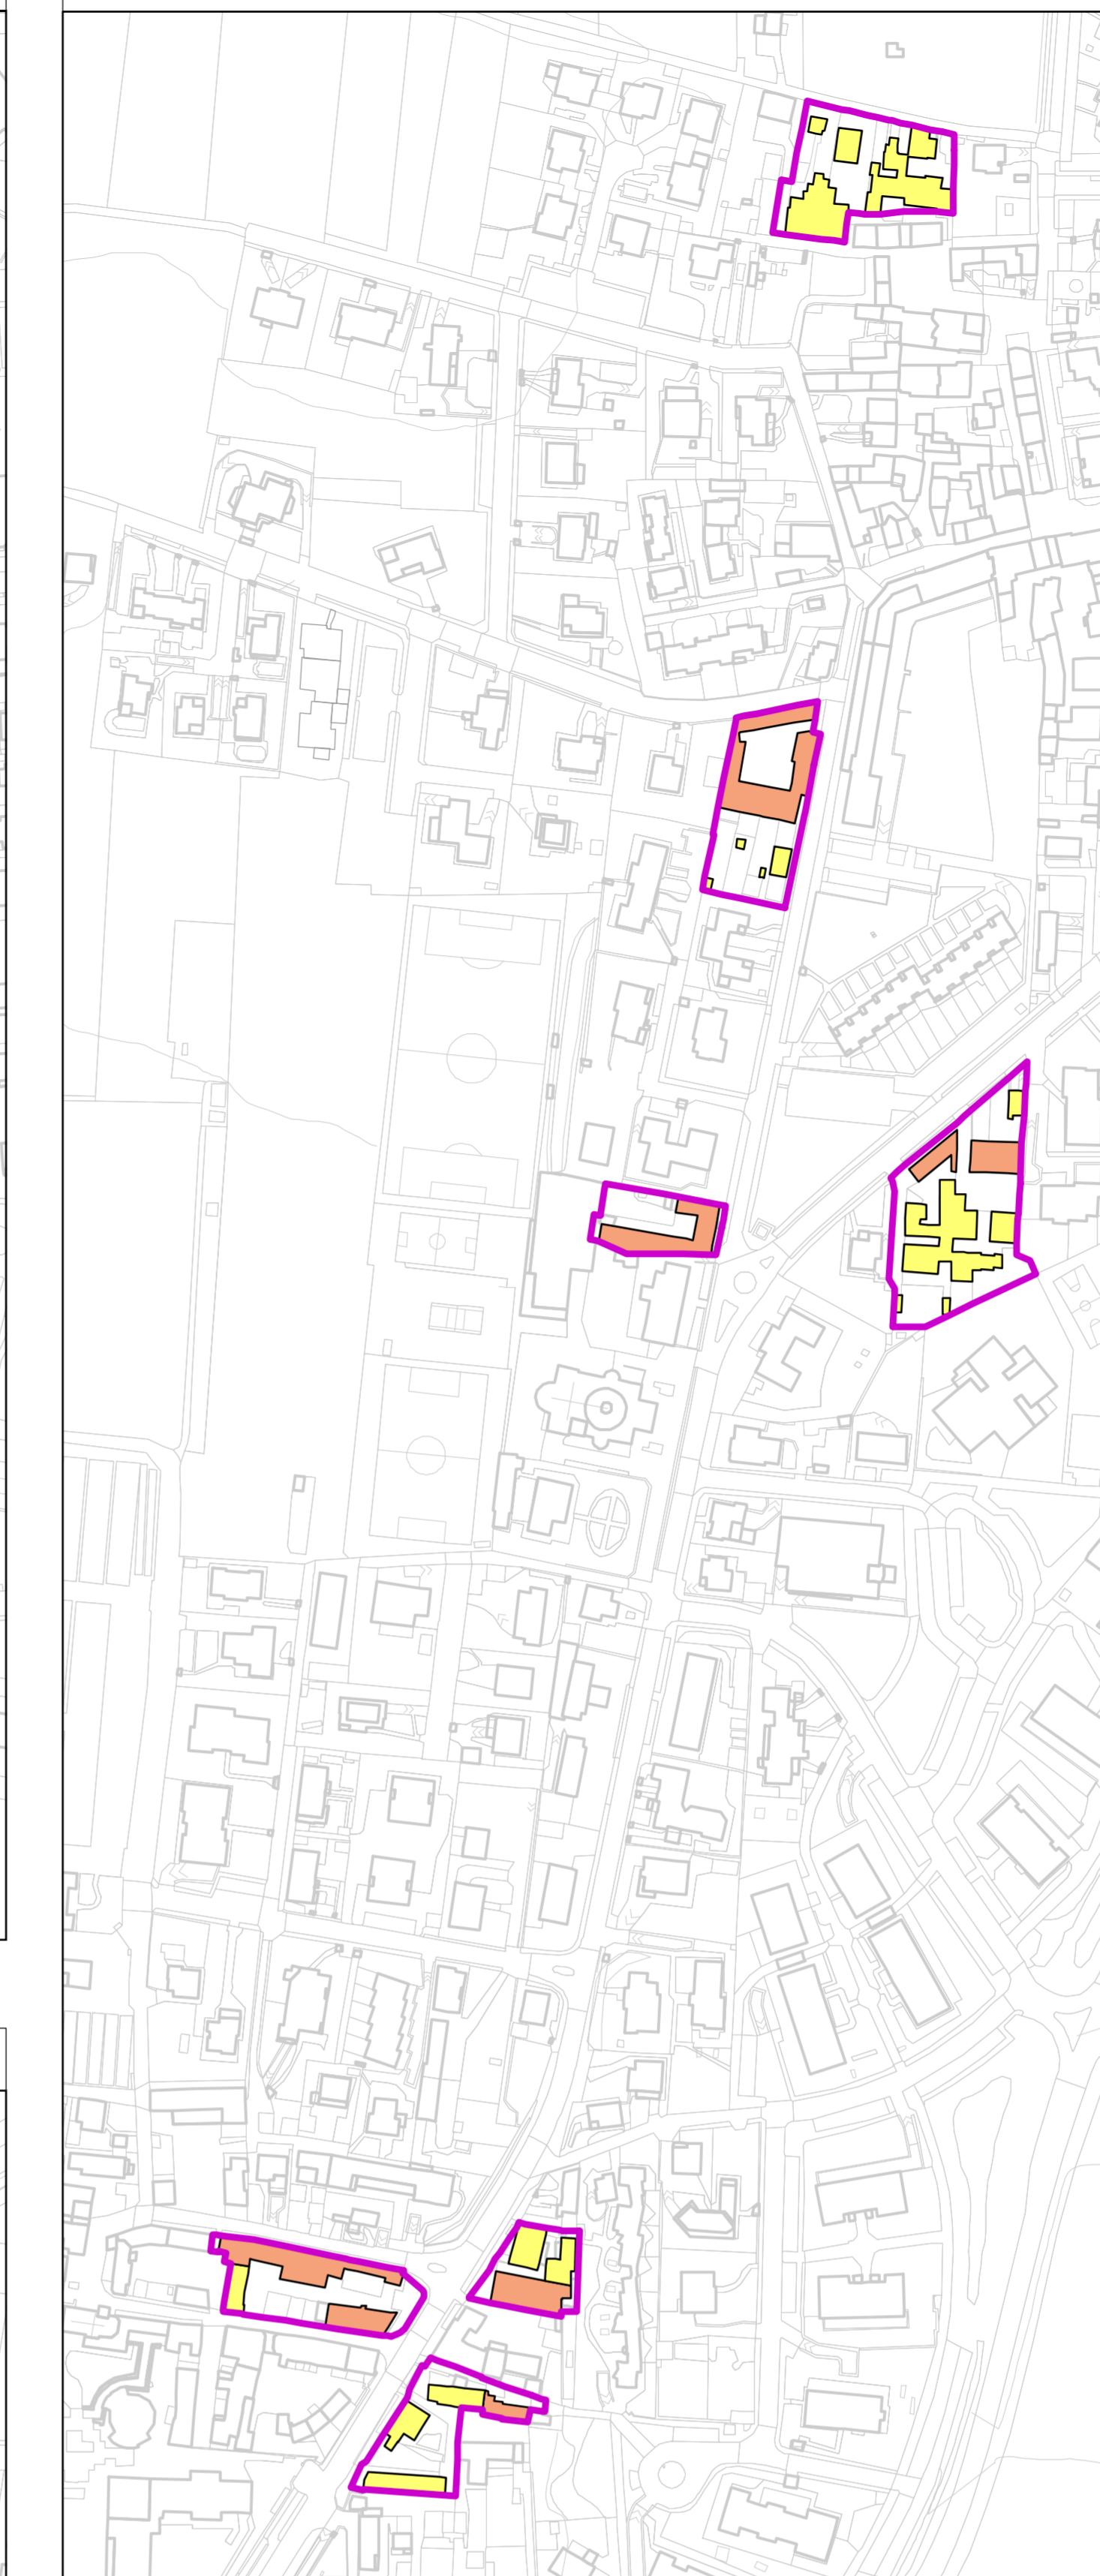


5 - VIMERCATE CENTRO

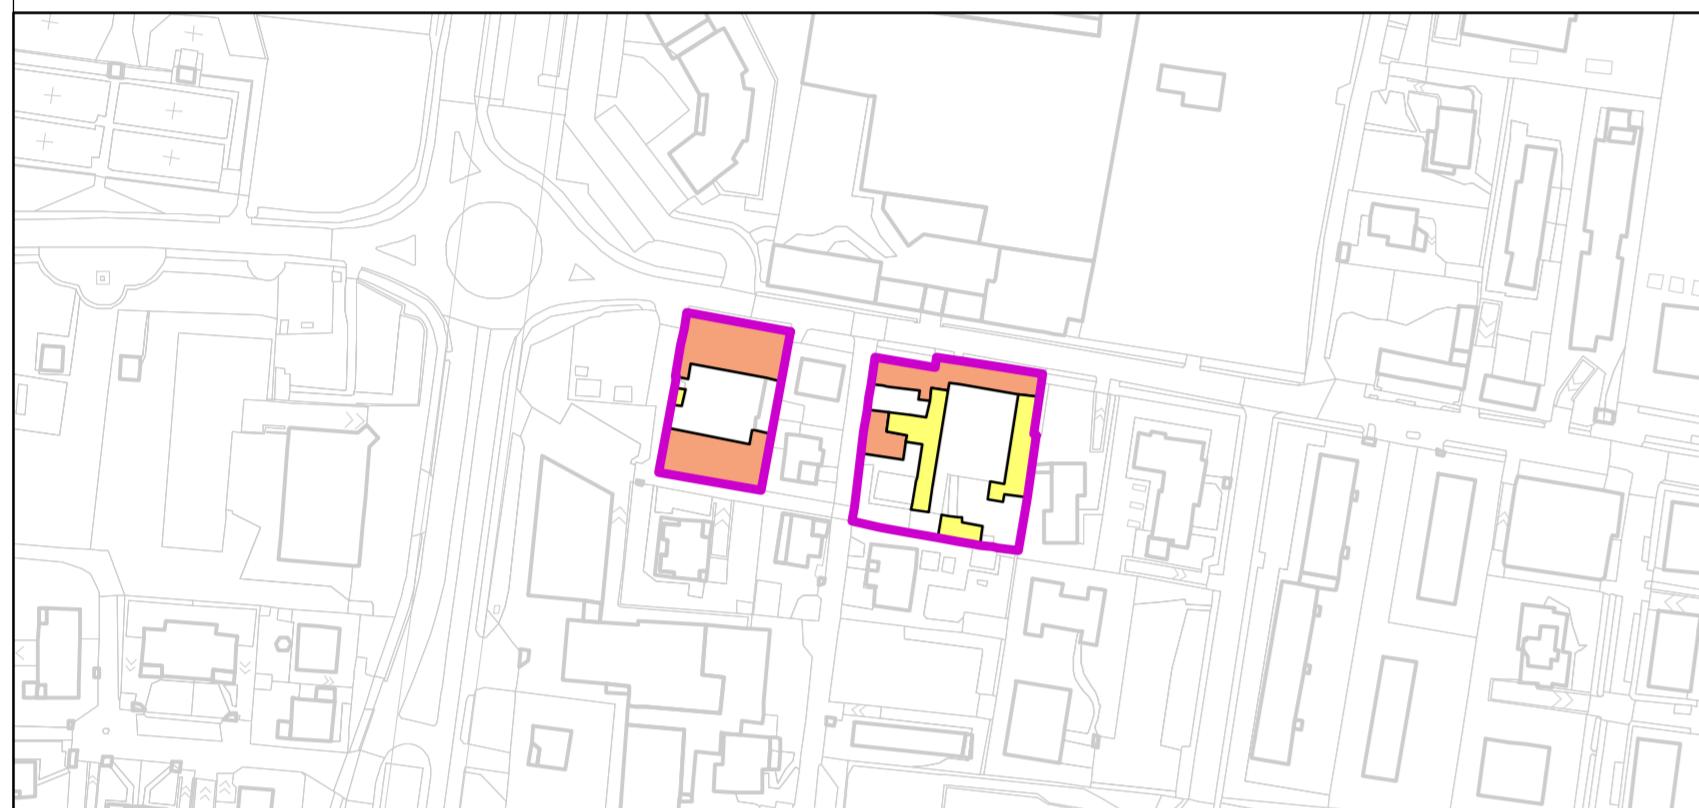

4 - VIMERCATE MORIANO

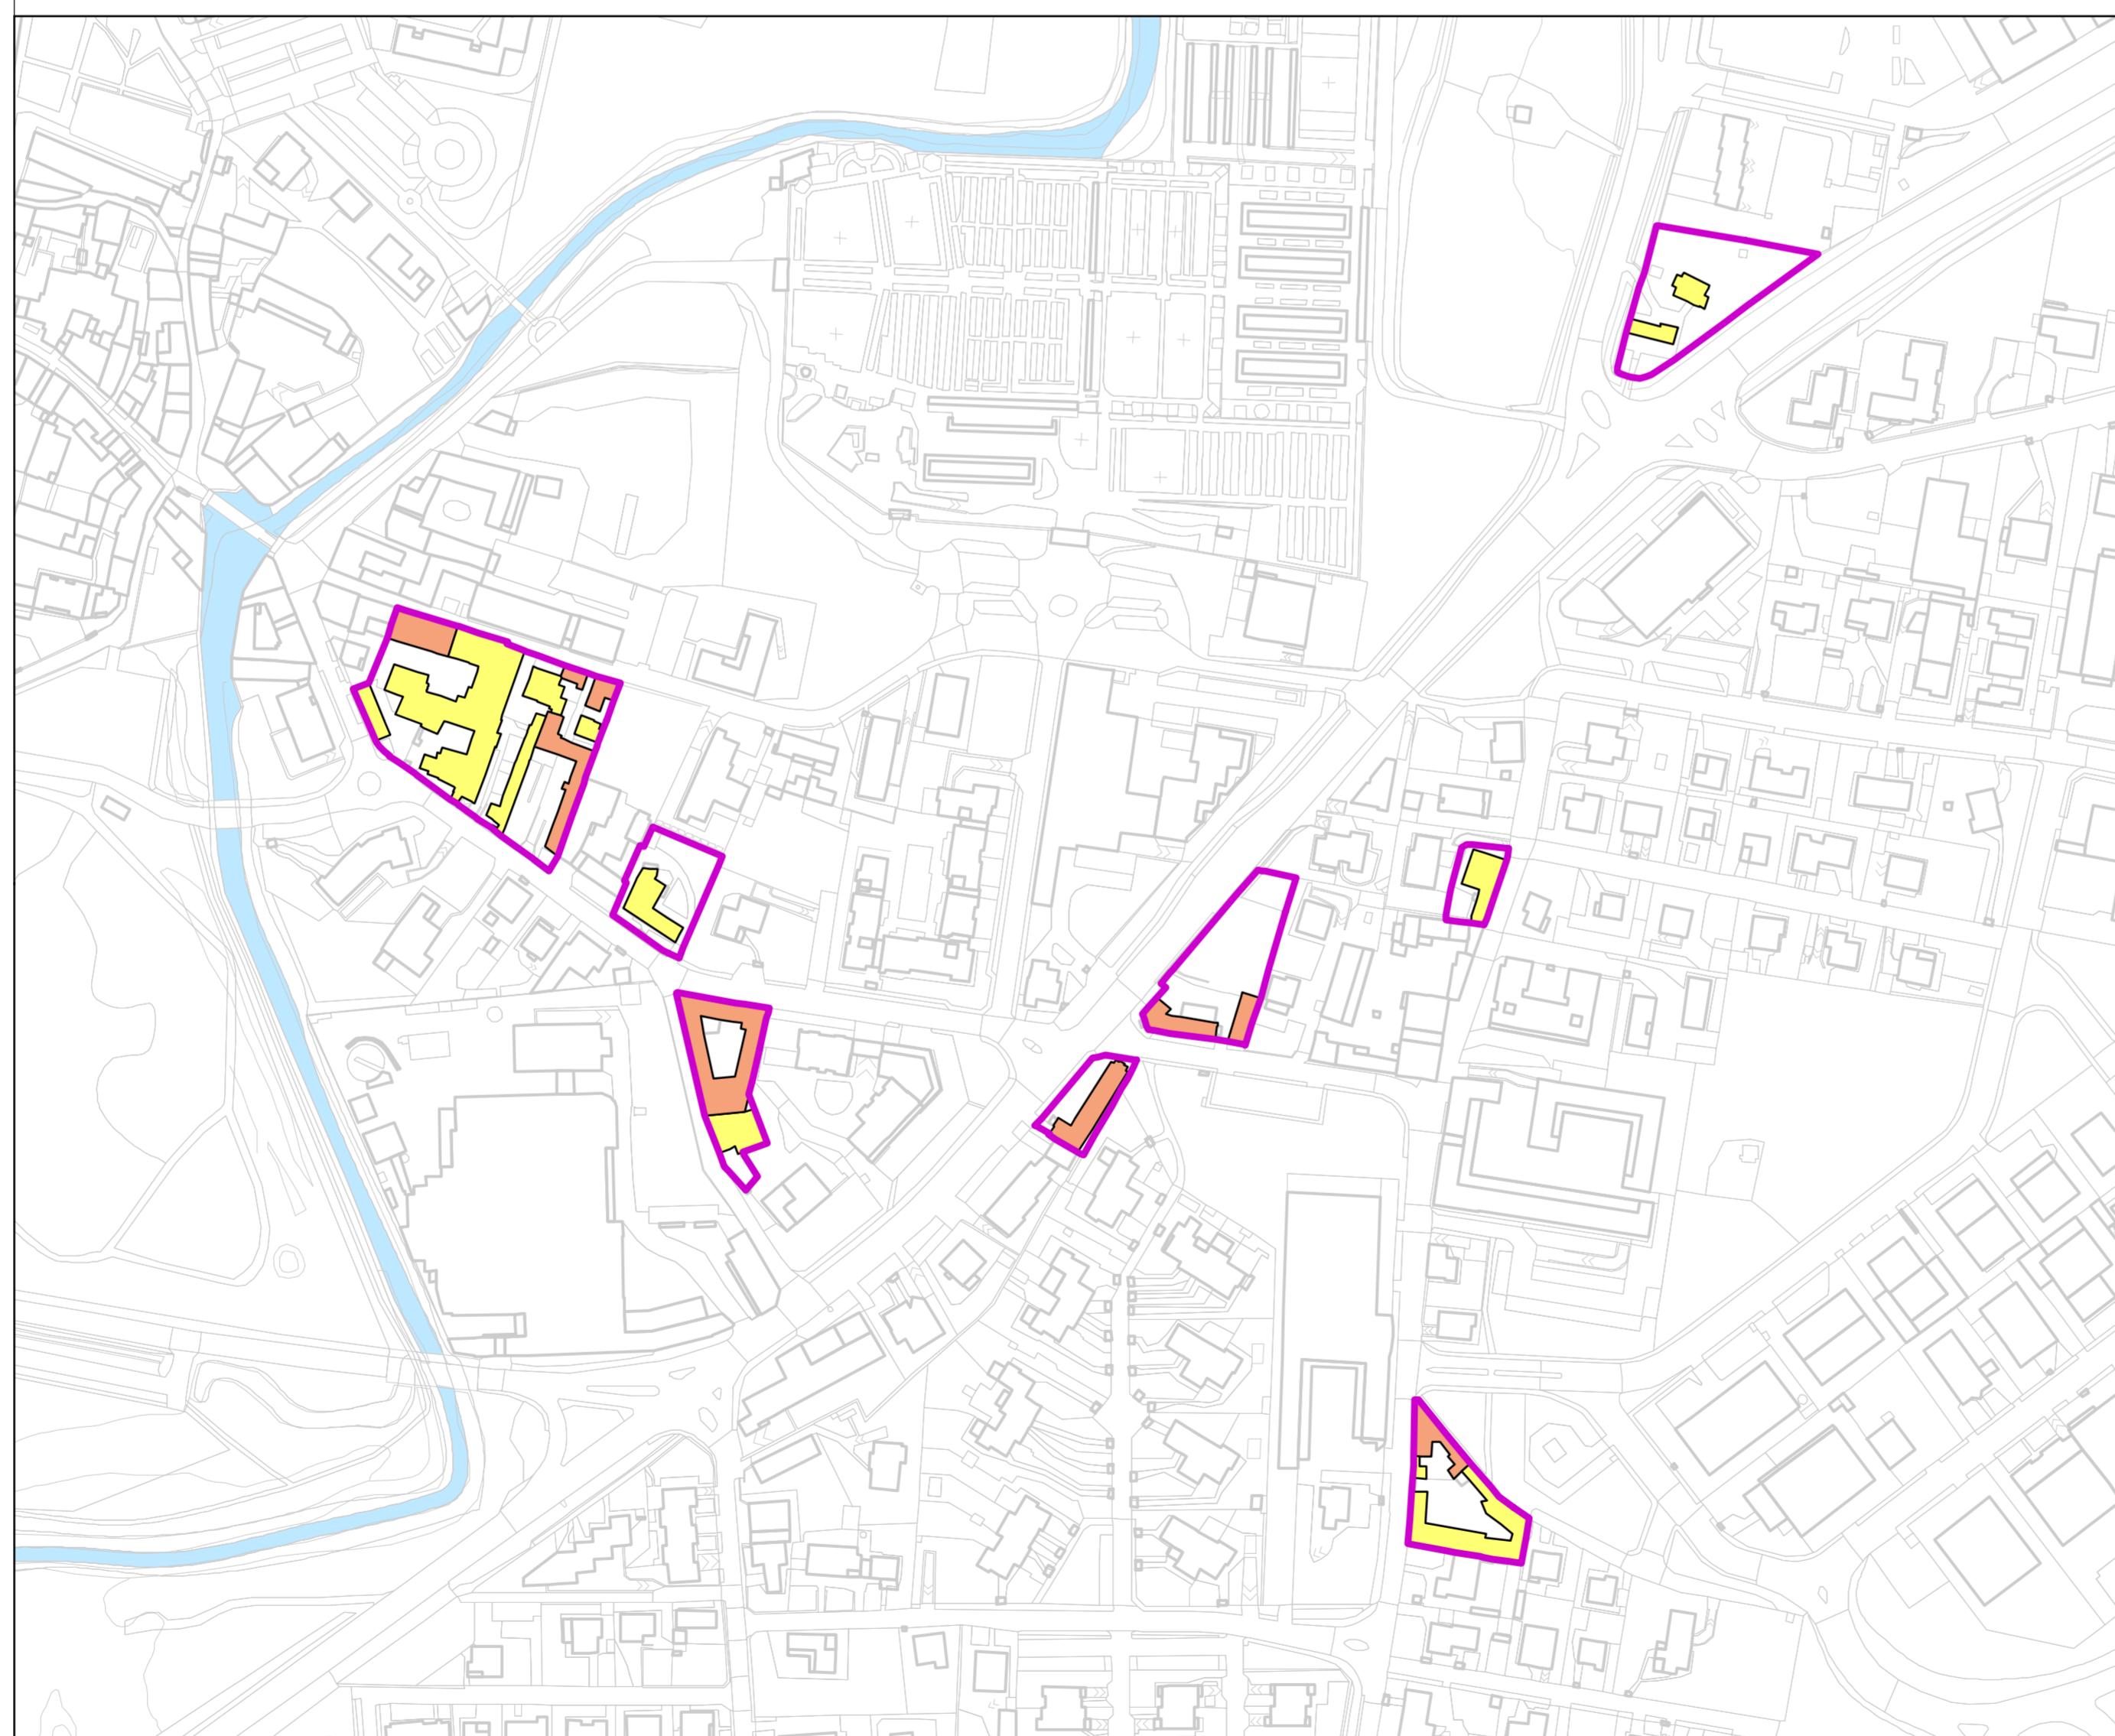


2 - VIMERCATE CENTRO

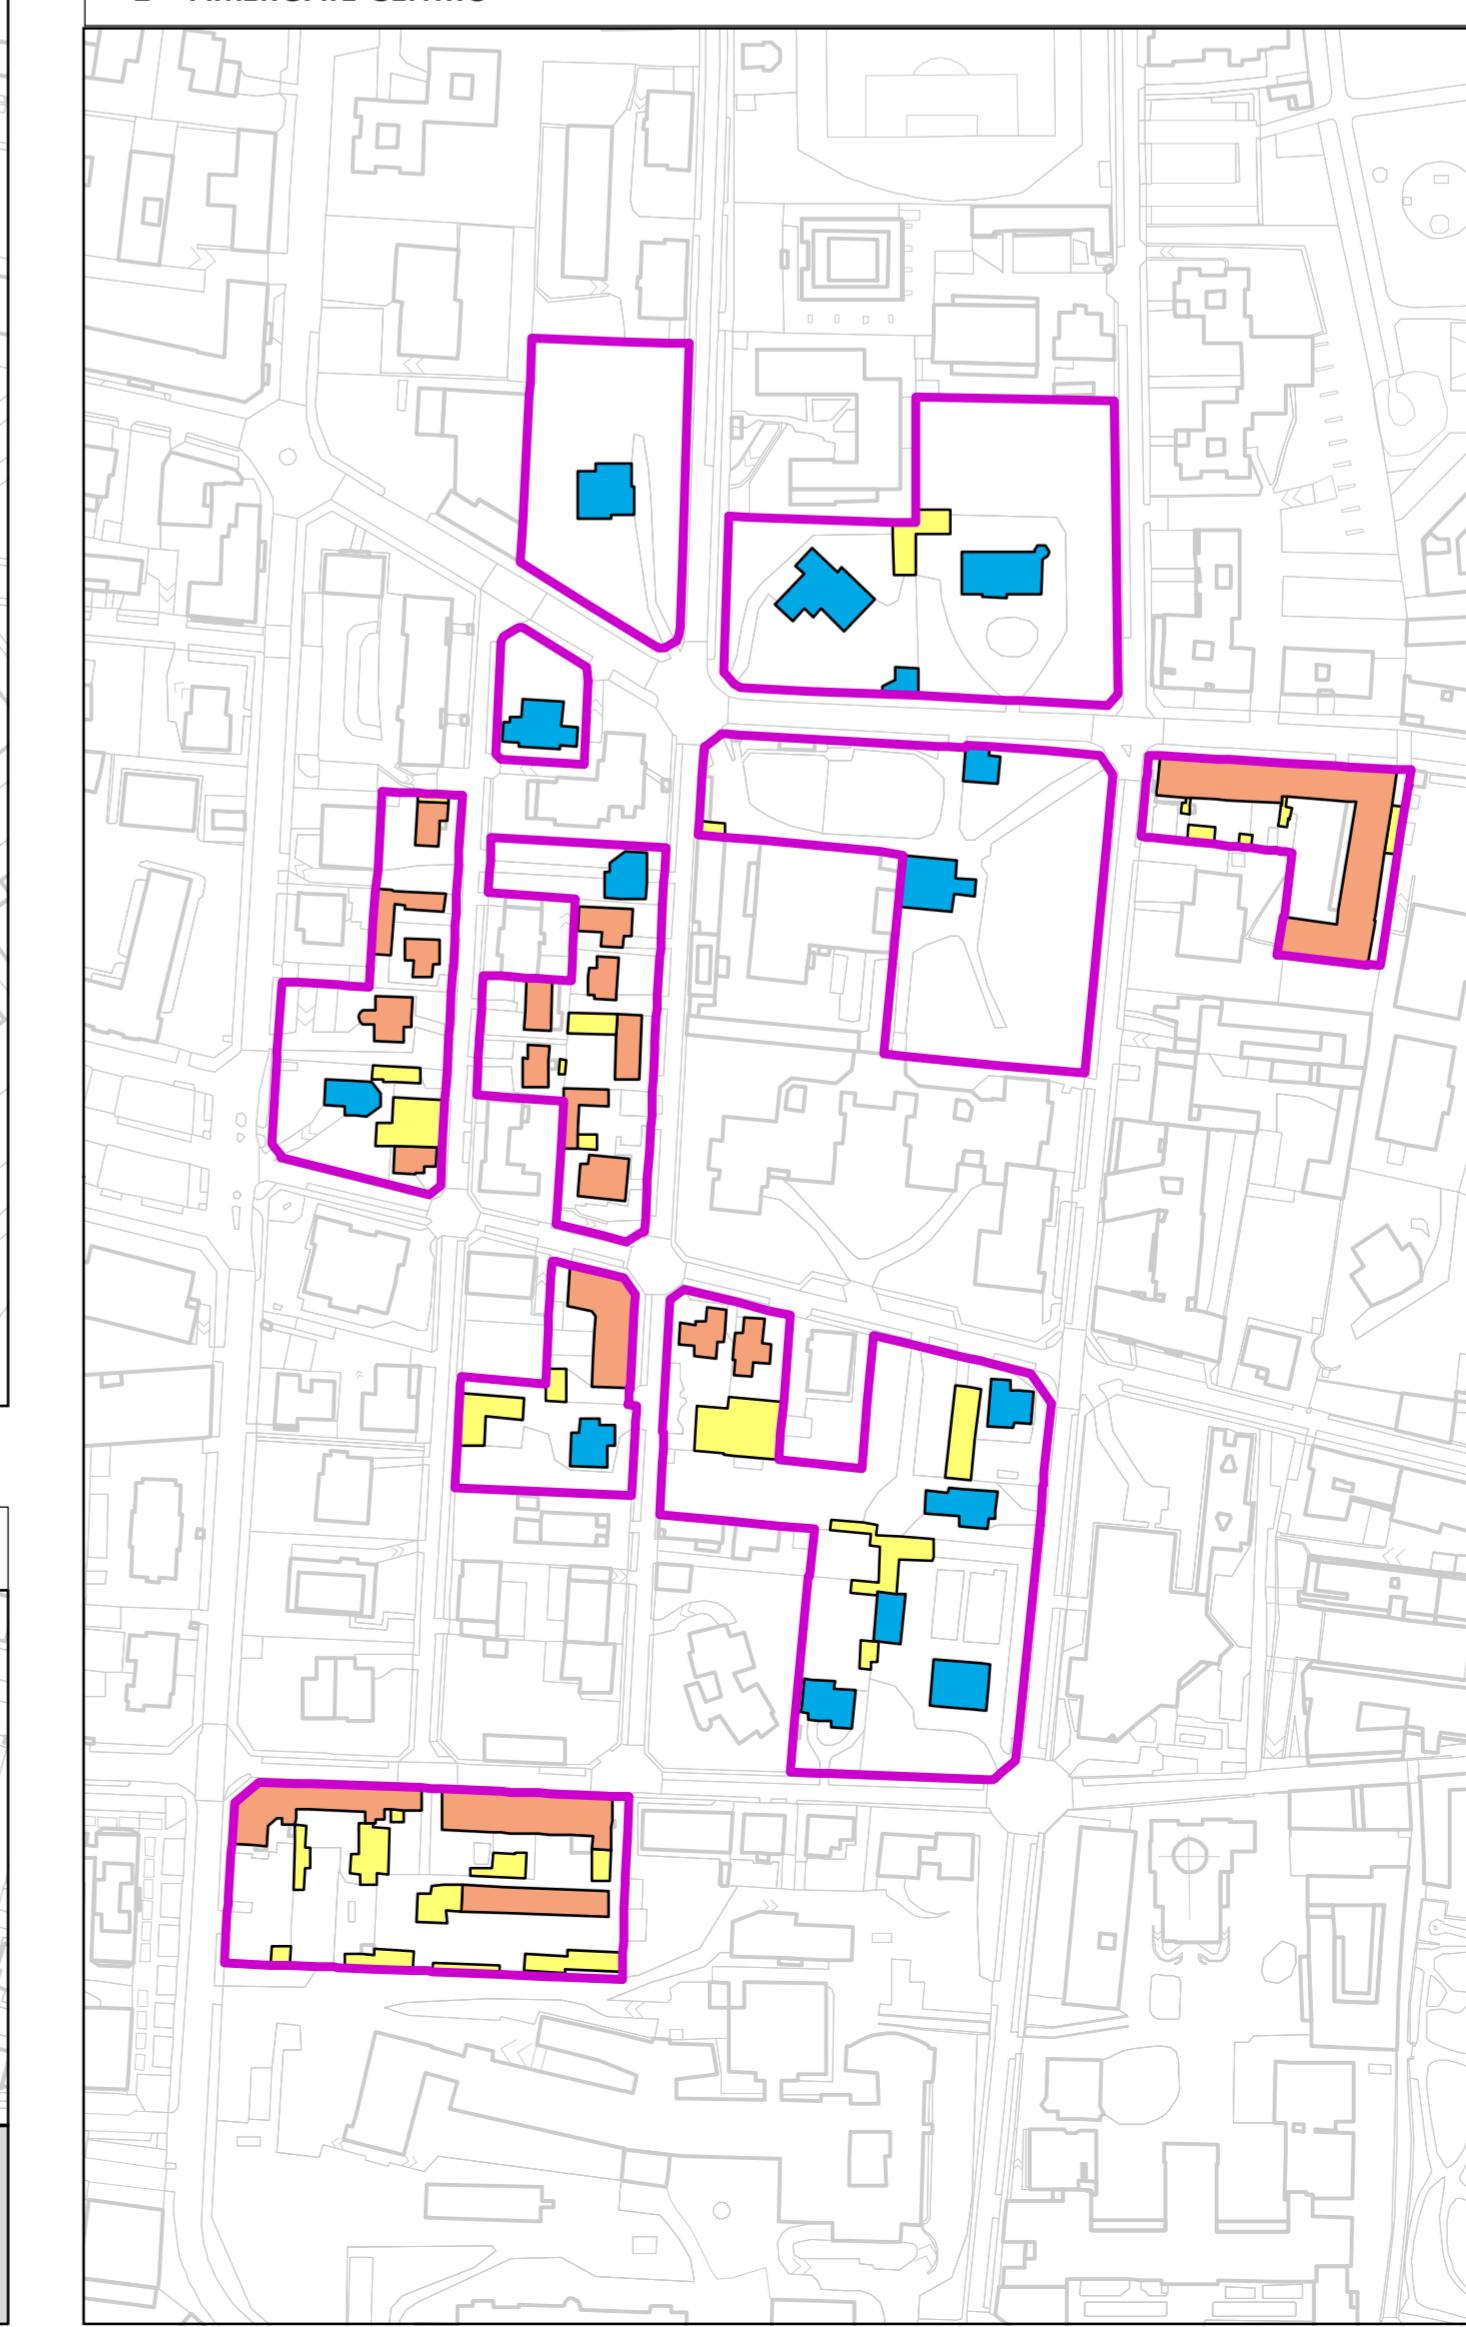


8 - VELASCA



6 - ORENO

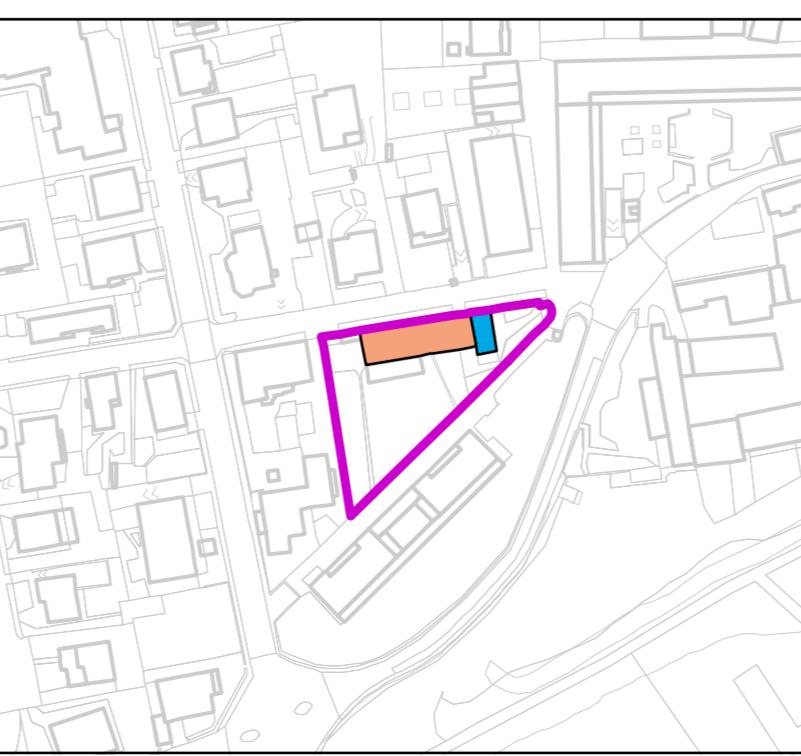

9 - VIMERCATE SUD

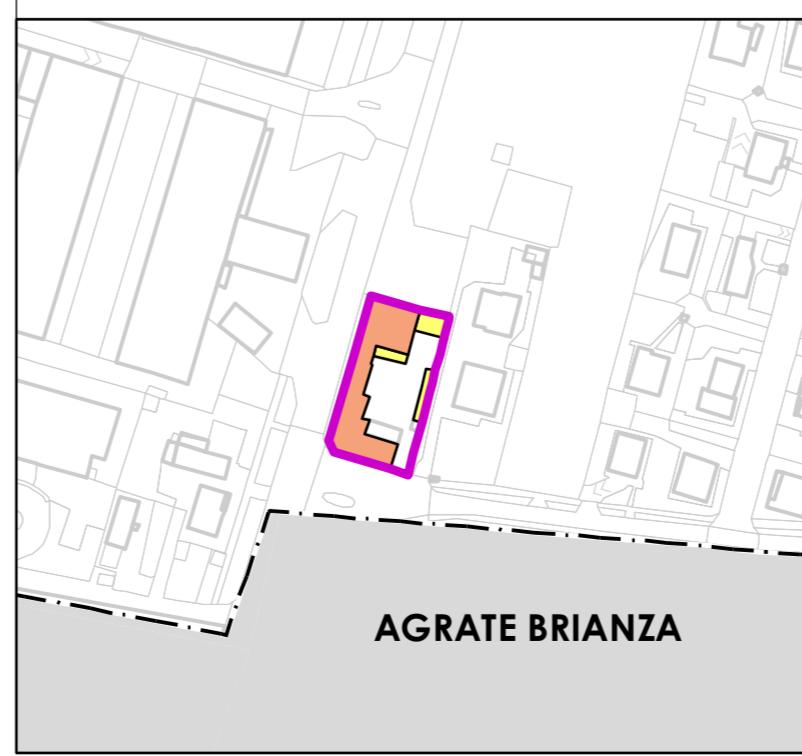

#### Legenda

- AMBICI DI VALORE AMBIENTALE - ARCHITETTONICO
  - TIPOLOGIA 1
  - TIPOLOGIA 2
  - TIPOLOGIA 3
- ELEMENTI DI SFONDO
- AGGIORNAMENTI BASE CARTOGRAFICA
  - TORRENTE MOLGORA
  - CONFINE COMUNALE

Nota: La base cartografica (DBT 2017, proiezione UTM-WGS84-32N) utilizzata nella stesura della Variante Generale 2019 al PGT vigente, deriva dall'elaborazione e dall'aggiornamento dell'Ufficio Urbanistico, ed è da considerarsi ad uso esclusivo per la redazione degli elaborati grafici del nuovo PGT.



### Comune di Vimercate Piano di Governo del Territorio Variante Generale 2019

#### Piano delle Regole

Approvazione luglio 2020

TAV. 5

Tavola tipologica dei fabbricati ante '40

scala 1:5.000

Piano Adottato con deliberazione C.C. n. 53 del 19/11/2019

Piano Approvato con deliberazione C.C. n. .... del .....

#### Sindaco

Ing. Francesco Sartini

#### Progettista

Arch. Massimiliano Lippi

#### Co-progettisti

Arch. Giovanni Dossi, Arch. Serena Righini, Geom. Giovanni Termini

#### Collaboratori

Arch. Marialuisa Agresta, Arch. Tiziana Ronchi (SII e disegno del piano)