

LEGENDA

- AMBITI DI TRASFORMAZIONE
- AMBITI DI TESSUTO URBANO CONSOLIDATO
- AREE NON SOGGETTE A TRASFORMAZIONE URBANISTICA

CLASSI DI SENSIBILITA' PAESISTICA

- 3 - SENSIBILITA' MEDIA
- 4 - SENSIBILITA' ELEVATA
- 5 - SENSIBILITA' MOLTO ELEVATA

PREVISIONI SOVRACOMUNALI

TORRENTE MOLGORA

CONFINE COMUNALE



Regione Lombardia




CITTÀ DI VIMERCATE
MUNICIPIO DI VIMERCATE
AL TERRITORIO

PROVINCIA
MONZA
BRIANZA

COMUNE DI VIMERCATE

Piano di Governo
del Territorio

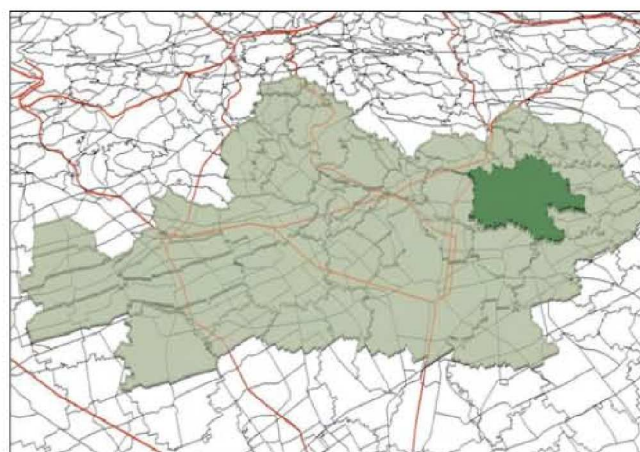

DOCUMENTO DI PIANO

ALLEGATO
DP 7.0a

SCALA 1:8000

PREVISIONI DI PIANO

NOVEMBRE 2010

APPROVAZIONE

PRIMA VARIANTE PARZIALE
ADOZIONE OTTOBRE 2015

Sindaco

Sig. Paolo Brambilla

Assessore all'Urbanistica

Sig. Corrado Boccoli

Responsabile del procedimento e coordinatore

Ing. Bruno Ciantini

Ufficio di Piano

Tecnici Interni: Area Pianificazione e Gestione del Territorio

Consulenti esterni: Dott. Claudio Como (Indagine Geologica), Eurogeo s.r.l.s. (Valutazione Ambientale Strategica), Avv. Guido Inzaghi (parte Normativa)

Segretario Generale

Dott. Sandro De Martino

