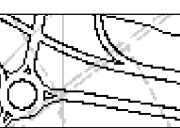
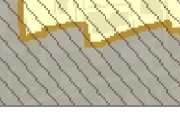

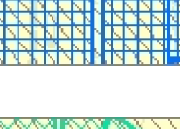



LEGENDA


- 

PREVISIONI SOVRACOMUNALI
- 

NUCLEI DI ANTICA FORMAZIONE
- 


AREE AGRICOLE
- 


AREE ADIBITE A SERVIZI ED IMPIANTI TECNOLOGICI
- 


AREE DI VALORE PAESAGGISTICO-AMBIENTALE ED ECOLOGICHE
- 

AREE A RISCHIO DI INCIDENTE RILEVANTE

MOSAICO DELLA FATTIBILITA' GEOLOGICA

 
- 


CLASSE 2 Fattibilità con modeste limitazioni
- 

 
CLASSE 3 Fattibilità con consistenti limitazioni
- 


CLASSE 4 Fattibilità con gravi limitazioni

AREE SOGGETTE AD AMPLIFICAZIONE SISMICA

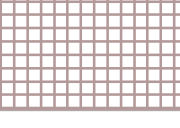- 

Z2 Zona con terreni di fondazione particolarmente scadenti
- 

Z4a Zona di fondovalle con presenza di depositi alluvionali e/o fluvio - glaciali granulari e/o coesivi
- 

Z4d Zona con presenza di argille residuali e terre rosse di origine eluvio - colluviale
- 

Z5 Zona di contatto stratigrafico e/o tettonico tra litotipi con caratteristiche fisico - meccaniche molto diverse

- 

TORRENTE MOLGORA

- 

CONFINI COMUNALI



Regione Lombardia




CITTÀ DI VIMERCATE
MUNICIPIO DI VIMERCATE
ALBERTO VIMERCATE

PROVINCIA
MONZA
BRIANZA

COMUNE DI VIMERCATE

Piano di Governo del Territorio

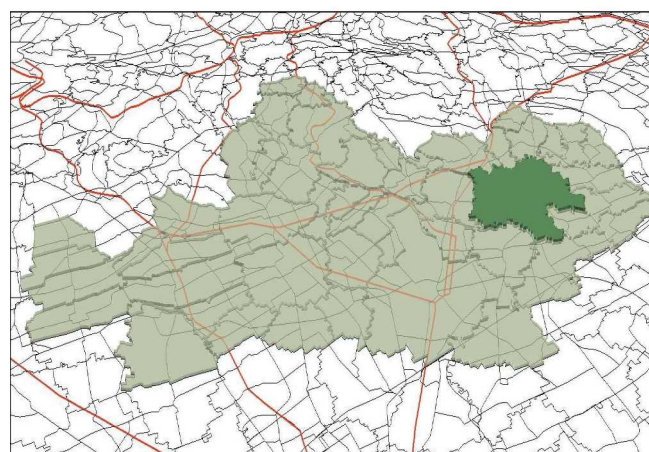

DOCUMENTO DI PIANO

ALLEGATO DP 7.0b	PREVISIONI DI PIANO	NOVEMBRE 2010 APPROVAZIONE
SCALA 1:8000		PRIMA VARIANTE PARZIALE ADDOZIONE OTTOBRE 2015

Sindaco

Sig. Paolo Brambilla

Segretario Generale

Dott. Sandro De Martini

Assessore all'Urbanistica

Sig. Corrado Boccoli

Responsabile del procedimento e coordinatore

Ing. Bruno Ciant

Ufficio di Piano

Tecnici interni: Area Pianificazione e Gestione del Territorio

Consulenti esterni: Dott. Claudio Como (Indagine Geologica), Eurogeo s.r.l. (Valutazione Ambientale Strategica), Avv. Guido Inzaghi (parte Normativa)

