

LEGENDA

-  ZONA D1 ESISTENTE
-  ZONA D1 DI NUOVA PREVISIONE
-  ZONA D1 DI NUOVA PREVISIONE - TITOLO ABILITATIVO CONVENZIONATO
-  ZONA D2- D3 ESISTENTE
-  ZONA D2 DI NUOVA PREVISIONE
-  ZONA D2 DI NUOVA PREVISIONE - TITOLO ABILITATIVO CONVENZIONATO

INSEDIAMENTI TERZIARIO COMMERCIALI - ZONA D1


ZONA TERRITORIALE	Sf Esistente	Slp	Sf - Str Nuova Previsione	Slp	Sf - Str Tot. Parz.	Slp Totale
Vimercate Centro	mq 41,267	35,635	5,089	4,071	46,356	39,676
Vimercate Sud	mq 95,330	78,055	7,294	7,942	102,624	85,997
Vimercate Nord	mq 4,024	3,219	-	-	4,024	3,219
Ruginello	mq 2,521	2,017	-	-	2,521	2,017
Moriano	mq 8,617	6,880	-	-	8,617	6,880
Oreno	mq 28,140	22,512	27,007	10,803	55,147	33,315
Velasca	mq -	-	-	-	-	-
Sommatoria Esistenti	mq 179,899					
Somma 4/5 Esistenti	mq	148,299				
Sommatoria Nuovi	mq		39,390			
Somma 4/5 Nuovi	mq			22,816		
Ambiti di trasformazione	mq					121,227
TOTALE GENERALE	mq				219,289	292,342

TOTALE STANDARD GENERATO mq 292.342 - 121.227 = 171.115 171.115 * 100% = 171.115

INSEDIAMENTI PRODUTTIVI - ZONA D2 e ZONA D3

ZONA TERRITORIALE	Sf Esistente	Slp	Sf - Str Nuova Previsione	Slp	Sf - Str Tot. Parz.	Slp Totale
Vimercate Centro	mq 72,304	57,844	-	-	72,304	57,844
Vimercate Sud	mq 402,784	318,059	18,280	12,955	421,063	331,014
Vimercate Nord	mq 27,629	22,104	-	-	27,629	22,104
Ruginello	mq -	-	4,423	3,538	4,423	3,538
Moriano	mq 96,287	77,029	34,635	14,406	131,122	91,436
Oreno	mq 80,263	64,210	-	-	80,263	64,210
Velasca	mq 229,417	183,534	-	-	229,417	183,534
Sommatoria Esistenti	mq 908,686					
Somma 4/5 Esistenti	mq	722,780				
Sommatoria Nuovi	mq		67,538			
Somma 4/5 Nuovi	mq			30,899		
Ambiti di trasformazione	mq					96,879
TOTALE GENERALE	mq				966,223	850,558

TOTALE STANDARD GENERATO mq 850.558 - 96.879 = 753.679 753.679 * 10% = 75.368

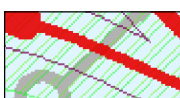-  PARTI DI TRACCIATO COLLEGAMENTO AUTOSTRADALE PEDEMONTANO E GRONDA EST
-  AMBITI DI TRASFORMAZIONE
-  AREE DI COMPLETAMENTO
-  TORRENTE MOLGORA
-  CONFINE COMUNALE



Regione Lombardia




CITTÀ DI VIMERCATE
MUNICIPIO DI VIMERCATE
IN PROVINCIA DI BRIANZA



COMUNE DI VIMERCATE

Piano di Governo
del Territorio

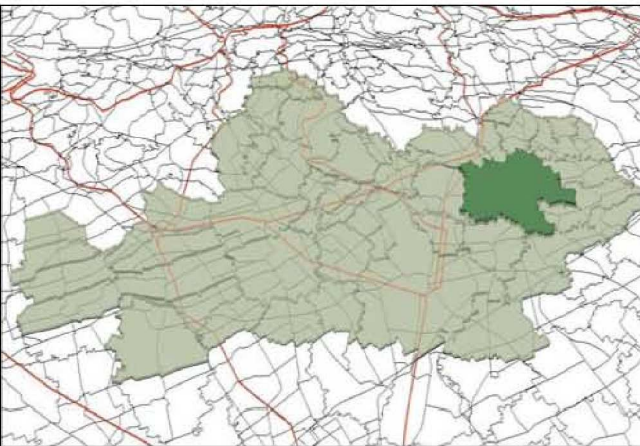

PIANO DEI SERVIZI

ALLEGATO PS 2.3	INSEDIAMENTI TERZIARIO-COMMERCIALI E PRODUTTIVI - STANDARD GENERATI	NOVEMBRE 2010 APPROVAZIONE
SCALA 1:8000	MODIFICATA IN SEGUITO ALLE CONTRODEDIZIONI ALLE OSSERVAZIONI	PRIMA VARIANTE FANTAZIE APPROVAZIONE APRILE 2014

Sindaco

Slg. Paolo Brambilla

Segretario Generale

Dott. Sandro De Martino

Assessore all'Urbanistica

Slg. Corrado Boccoli

Responsabile del procedimento e coordinatore

Ing. Bruno Ciani

Ufficio di Piano

Tecnici interni: Area Pianificazione e Gestione del Territorio

Consulenti esterni: Dott. Claudio Como (Indagine Geologica), Eurogeo s.r.l.s. (Valutazione Ambientale Strategica), Avv. Guido Inzaghi (parte Normativa)

