


LEGENDA		
	IMPIANTI TECNOLOGICI	12.997
	INTERESSE COLLETTIVO	17.394
	ISTRUZIONE	21.154
	PARCHEGGI	27.235
	SERVIZI RELIGIOSI	10.616
	VERDE URBANO	14.183
	PARCHI URBANI (PUBBLICI/PRIVATI)	117.873
	AMBITI DI TRASFORMAZIONE	9.286
	ATTUAZIONE DIRETTA CONVENZIONATA	10.097
SUPERFICIE COMPLESSIVA AREE STANDARD E SERVIZI ESISTENTI E DI NUOVA PREVISIONE QUARTIERE NORD mq:		240.835

- PISTE CICLABILI ESISTENTI
- SENTIERI CAMPESTRI ESISTENTI
- ZONE SENSIBILI ESISTENTI
- ZONE SENSIBILI DI NUOVA PREVISIONE
- VIABILITA' CICLABILE DI PROGETTO
- TRACCIATO VIABILITA' DI PROGETTO
- TRACCIATO VIABILITA' DI PROGETTO INDICATIVO
- PARCHEGGI PREVISTI IN AMBITI DI TRASFORMAZIONE
- TORRENTE MOLGORA
- CONFINO COMUNALE

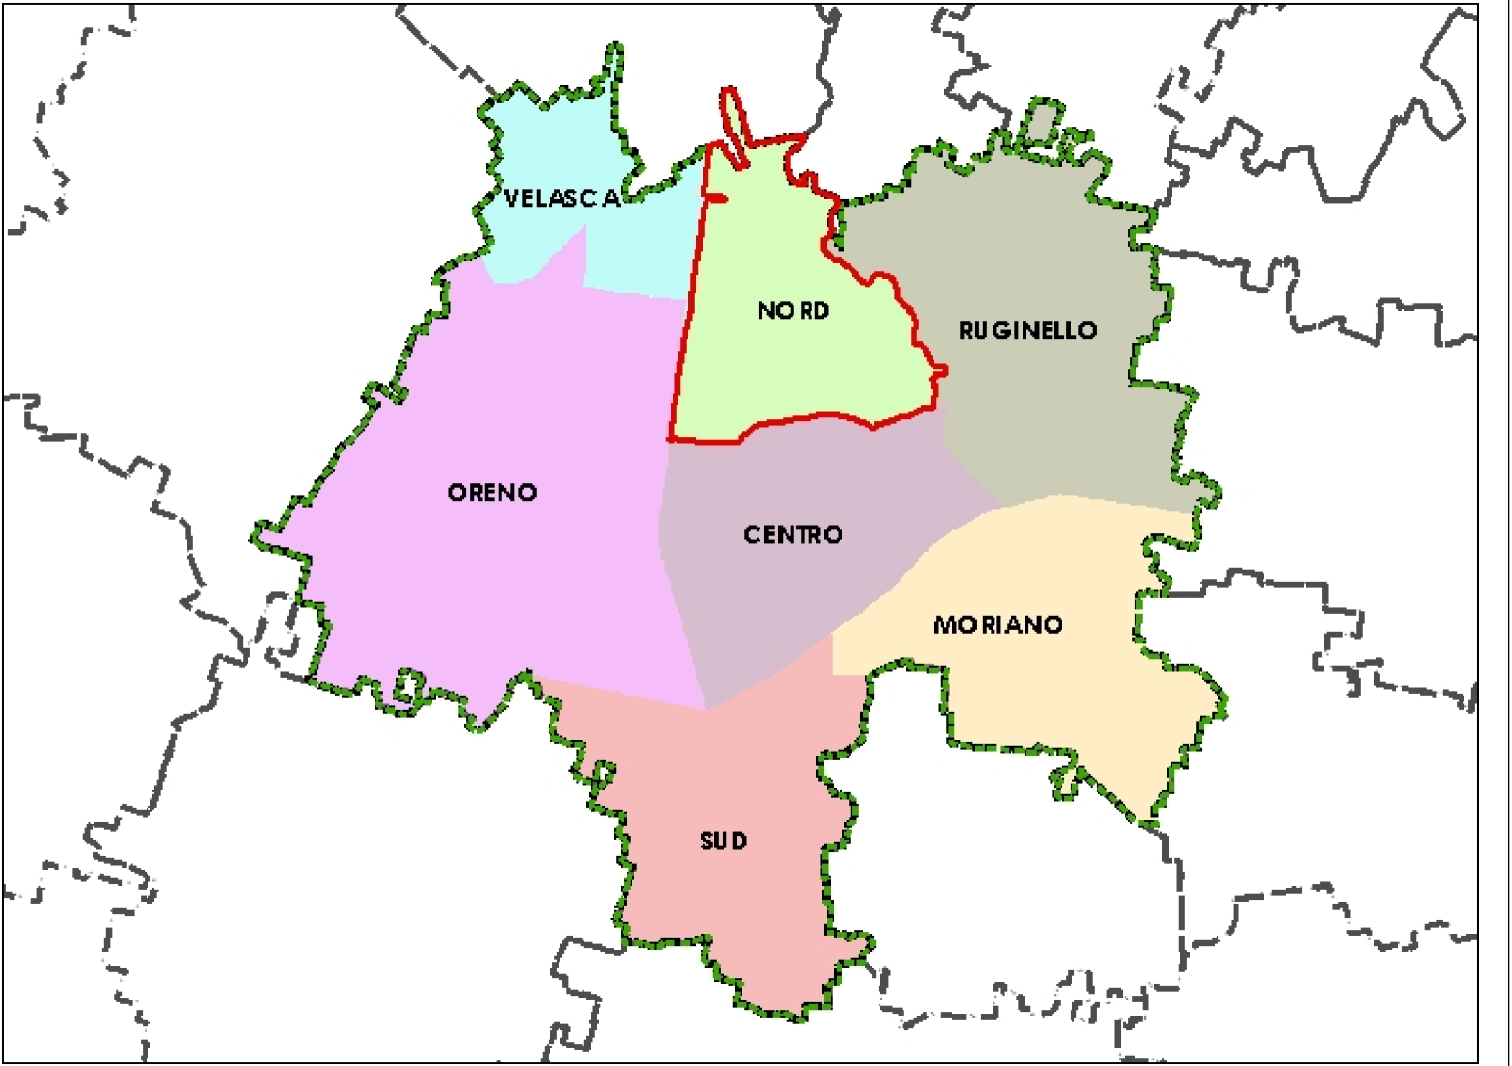

COMUNE DI VIMERCATE
Piano di Governo del Territorio

PIANO DEI SERVIZI

ALLEGATO PS 3.1 SCALA 1:2000	RIPARTIZIONE DEGLI STANDARD E SERVIZI PER ZONE TERRITORIALI – NORD	NOVEMBRE 2010 APPROVAZIONE PRIMA VARIANTE PARZIALE ADOZIONE OTTOBRE 2015
--	---	--

Sindaco
Sig. Paolo Brambilla

Assessore all'Urbanistica
Sig. Corrado Boccoli

Responsabile del procedimento e coordinatore
Ing. Bruno Ciarini

Ufficio di Piano
Tecniche Inter: Area Pianificazione e Gestione del Territorio
Consulenti esterni: Dott. Claudio Como (Indagine Geologica), Eurogeo s.r.l.s. (Valutazione Ambientale Strategica), Avv. Guido Inzaghi (parte Normativa)

Segretario Generale
Dott. Sandro De Martino