


LEGENDA		
	IMPIANTI TECNOLOGICI	12.997
	INTERESSE COLLETTIVO	17.394
	ISTRUZIONE	21.154
	PARCHEGGI	27.235
	SERVIZI RELIGIOSI	10.616
	VERDE URBANO	14.183
	PARCHI URBANI (PUBBLICI/PRIVATI)	117.873
	AMBITI DI TRASFORMAZIONE	9.286
	ATTUAZIONE DIRETTA CONVENZIONATA	10.097
SUPERFICIE COMPLESSIVA AREE STANDARD E SERVIZI ESISTENTI E DI NUOVA PREVISIONE QUARTIERE NORD mq:		240.835

- PISTE CICLABILI ESISTENTI
- SENTIERI CAMPESTRI ESISTENTI
- ZONE SENSIBILI ESISTENTI
- ZONE SENSIBILI DI NUOVA PREVISIONE
- VIABILITA' CICLABILE DI PROGETTO
- TRACCIATO VIABILITA' DI PROGETTO
- TRACCIATO VIABILITA' DI PROGETTO INDICATIVO
- PARCHEGGI PREVISTI IN AMBITI DI TRASFORMAZIONE
- TORRENTE MOLGORA
- CONFINI COMUNALI

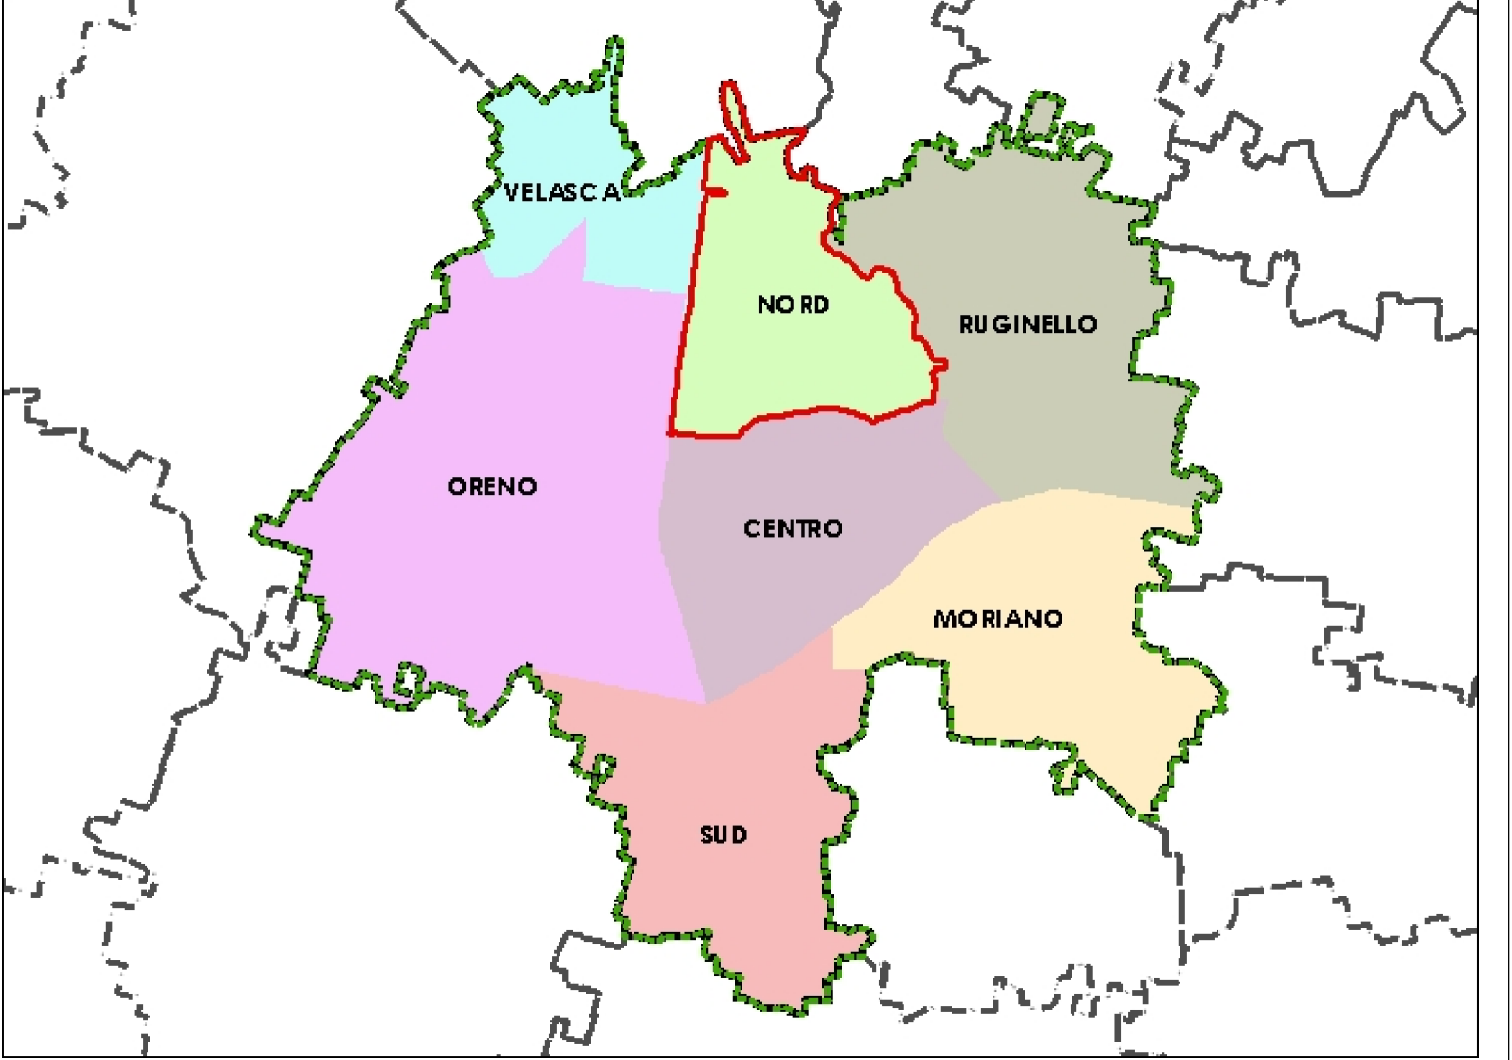

**COMUNE DI VIMERCATE**  
**Piano di Governo del Territorio**

**PIANO DEI SERVIZI**

<b>ALLEGATO PS 3.1</b> SCALA 1:2000	<b>RIPARTIZIONE DEGLI STANDARD E SERVIZI PER ZONE TERRITORIALI – NORD</b> MODIFICATA IN SEGUITO ALLE CONTRADDIZIONI ALLE OSSERVAZIONI	<b>NOVEMBRE 2010 APPROVAZIONE</b> PRIMA VARIANTE PARZIALE APPROVAZIONE APRILE 2016
----------------------------------------	---	---------------------------------------------------------------------------------------

**Sindaco**  
Sig. Paolo Brambilla

**Assessore all'Urbanistica**  
Sig. Corrado Boccoli

**Responsabile del procedimento e coordinatore**  
Ing. Bruno Ciant

**Ufficio di Piano**  
Tecnici interni: Area Pianificazione e Gestione del Territorio  
Consulenti esterni: Dott. Claudio Como (Indagine Geologica), Eurogeo s.r.l.s. (Valutazione Ambientale Strategica), Avv. Guido Inzaghi (parte Normativa)

**Segretario Generale**  
Dott. Sandro De Martini