


LEGENDA

	IMPIANTI TECNOLOGICI	11.081
	INTERESSE COLLETTIVO	75.311
	ISTRUZIONE	150.275
	PARCHEGGI	78.526
	SERVIZI RELIGIOSI	35.558
	VERDE URBANO	53.929
	PARCHI URBANI (PUBBLICI/PRIVATI)	123.751
	EDILIZIA SOCIALE/CONVENZIONATA DI NUOVA PREVISIONE	13.713
	AMBITI DI TRASFORMAZIONE	3.108
	NORMA SPECIALE	18.482
	ATTUAZIONE DIRETTA CONVENZIONATA	6.281

SUPERFICIE COMPLESSIVA AREE STANDARD E SERVIZI ESISTENTI E DI NUOVA PREVISIONE QUARTIERE CENTRO mq:

570.015

	PISTE CICLABILI ESISTENTI
	ZONE SENSIBILI ESISTENTI
	ZONE SENSIBILI DI NUOVA PREVISIONE
	VIABILITA' CICLABILE DI PROGETTO
	TRACCIATO VIABILITA' DI PROGETTO
	TRACCIATO VIABILITA' DI PROGETTO INDICATIVO
	PARCHEGGI PREVISTI IN AMBITI DI TRASFORMAZIONE
	CONFINI COMUNALI

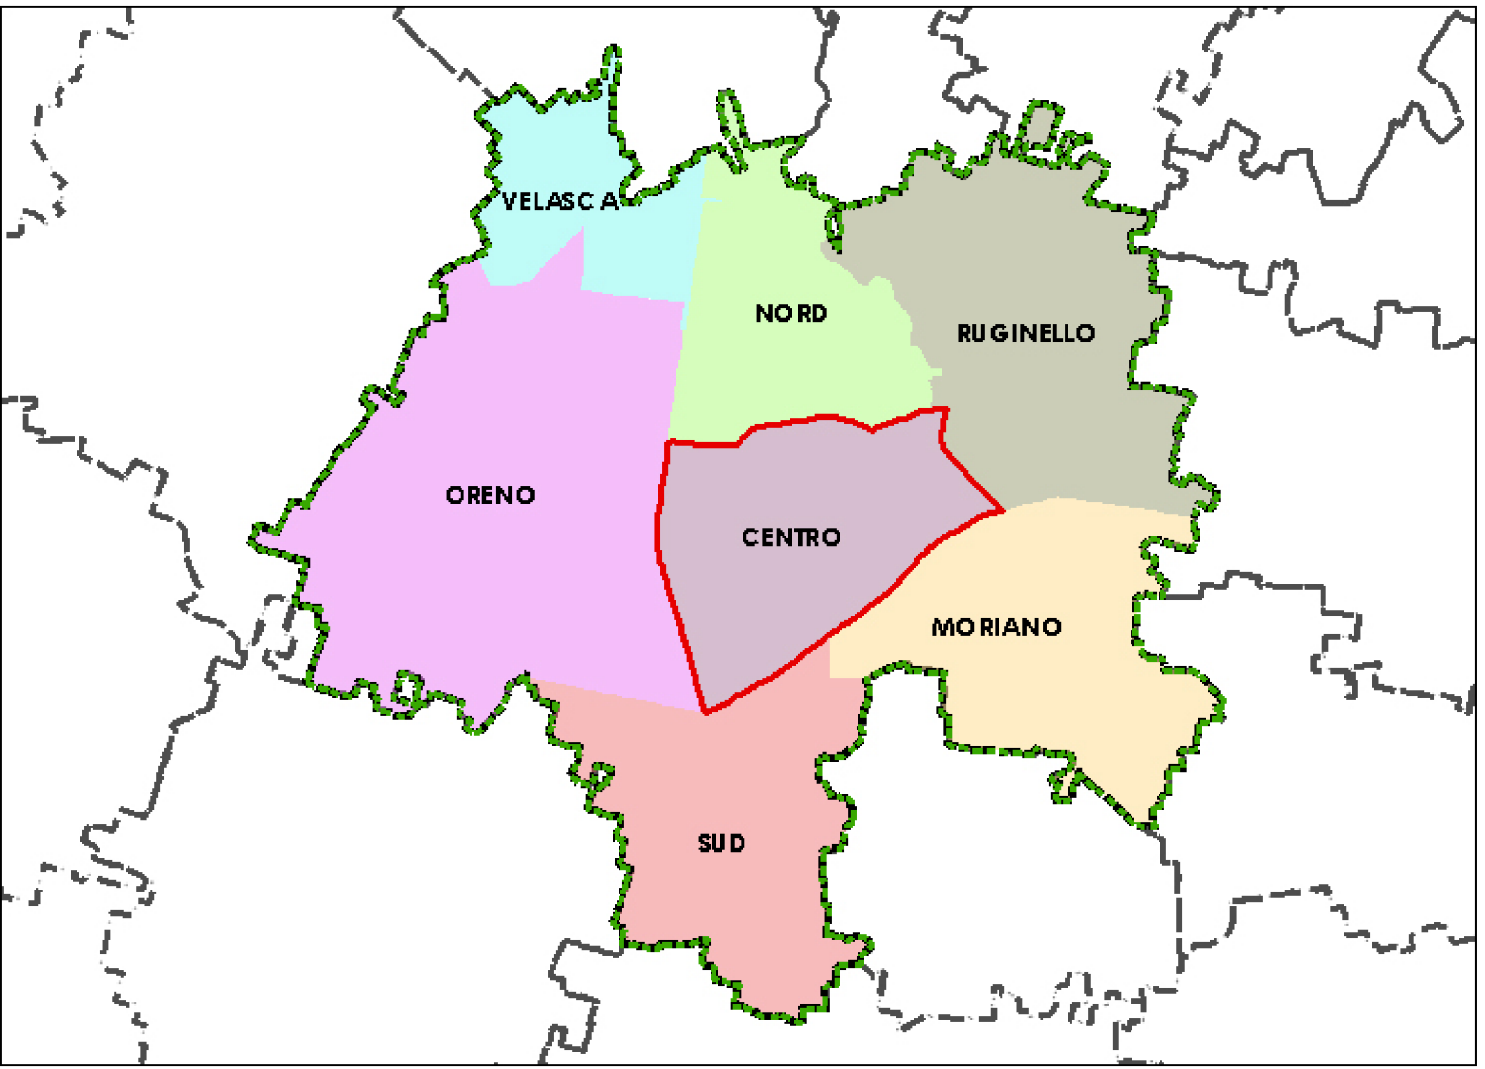

Regione Lombardia




CITTA' DI VIMERCATE

PROVINCIA
MONZA
BRIANZA

COMUNE DI VIMERCATE

Piano di Governo del Territorio

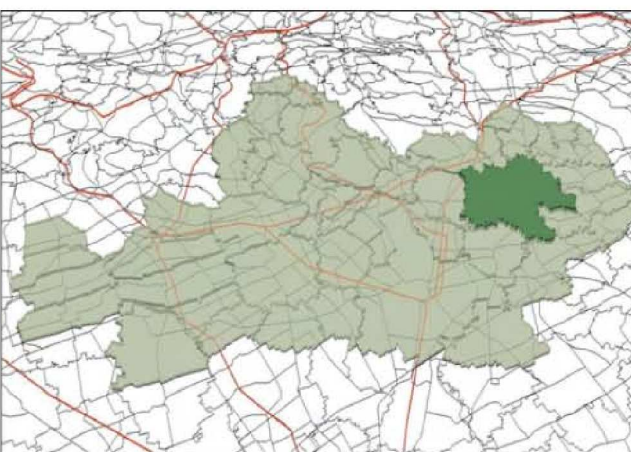

PIANO DEI SERVIZI

ALLEGATO PS 3.2	RIPARTIZIONE DEGLI STANDARD E SERVIZI PER ZONE TERRITORIALI – CENTRO	NOVEMBRE 2010 APPROVAZIONE
SCALA 1:3000		PRIMA VARIANTE PARZIALE ADOZIONE OTTOBRE 2015

Sindaco Sig. Paolo Brambilla	Segretario Generale Dott. Sandro De Martini
Assessore all'Urbanistica Sig. Corrado Boccoli	
Responsabile del procedimento e coordinatore Ing. Bruno Cionini	
Ufficio di Piano Tecnici interni: Area Pianificazione e Gestione del Territorio Consulenti esterni: Dott. Claudio Como (Indagine Geologica), Eurogeo s.r.l., (Valutazione Ambientale Strategica), Avv. Guido Inzaghi (parte Normativa)	

