


LEGENDA

	IMPIANTI TECNOLOGICI	11.081
	INTERESSE COLLETTIVO	75.311
	ISTRUZIONE	150.275
	PARCHEGGI	78.526
	SERVIZI RELIGIOSI	35.558
	VERDE URBANO	53.929
	PARCHI URBANI (PUBBLICI/PRIVATI)	123.751
	EDILIZIA SOCIALE/CONVENZIONATA DI NUOVA PREVISIONE	13.713
	AMBITI DI TRASFORMAZIONE	3.108
	NORMA SPECIALE	18.482
	ATTUAZIONE DIRETTA CONVENZIONATA	6.281

SUPERFICIE COMPLESSIVA AREE STANDARD E SERVIZI ESISTENTI E DI NUOVA PREVISIONE QUARTIERE CENTRO mq:

570.015

	PISTE CICLABILI ESISTENTI
	ZONE SENSIBILI ESISTENTI
	ZONE SENSIBILI DI NUOVA PREVISIONE
	VIABILITA' CICLABILE DI PROGETTO
	TRACCIATO VIABILITA' DI PROGETTO
	TRACCIATO VIABILITA' DI PROGETTO INDICATIVO
	PARCHEGGI PREVISTI IN AMBITI DI TRASFORMAZIONE
	CONFINI COMUNALI

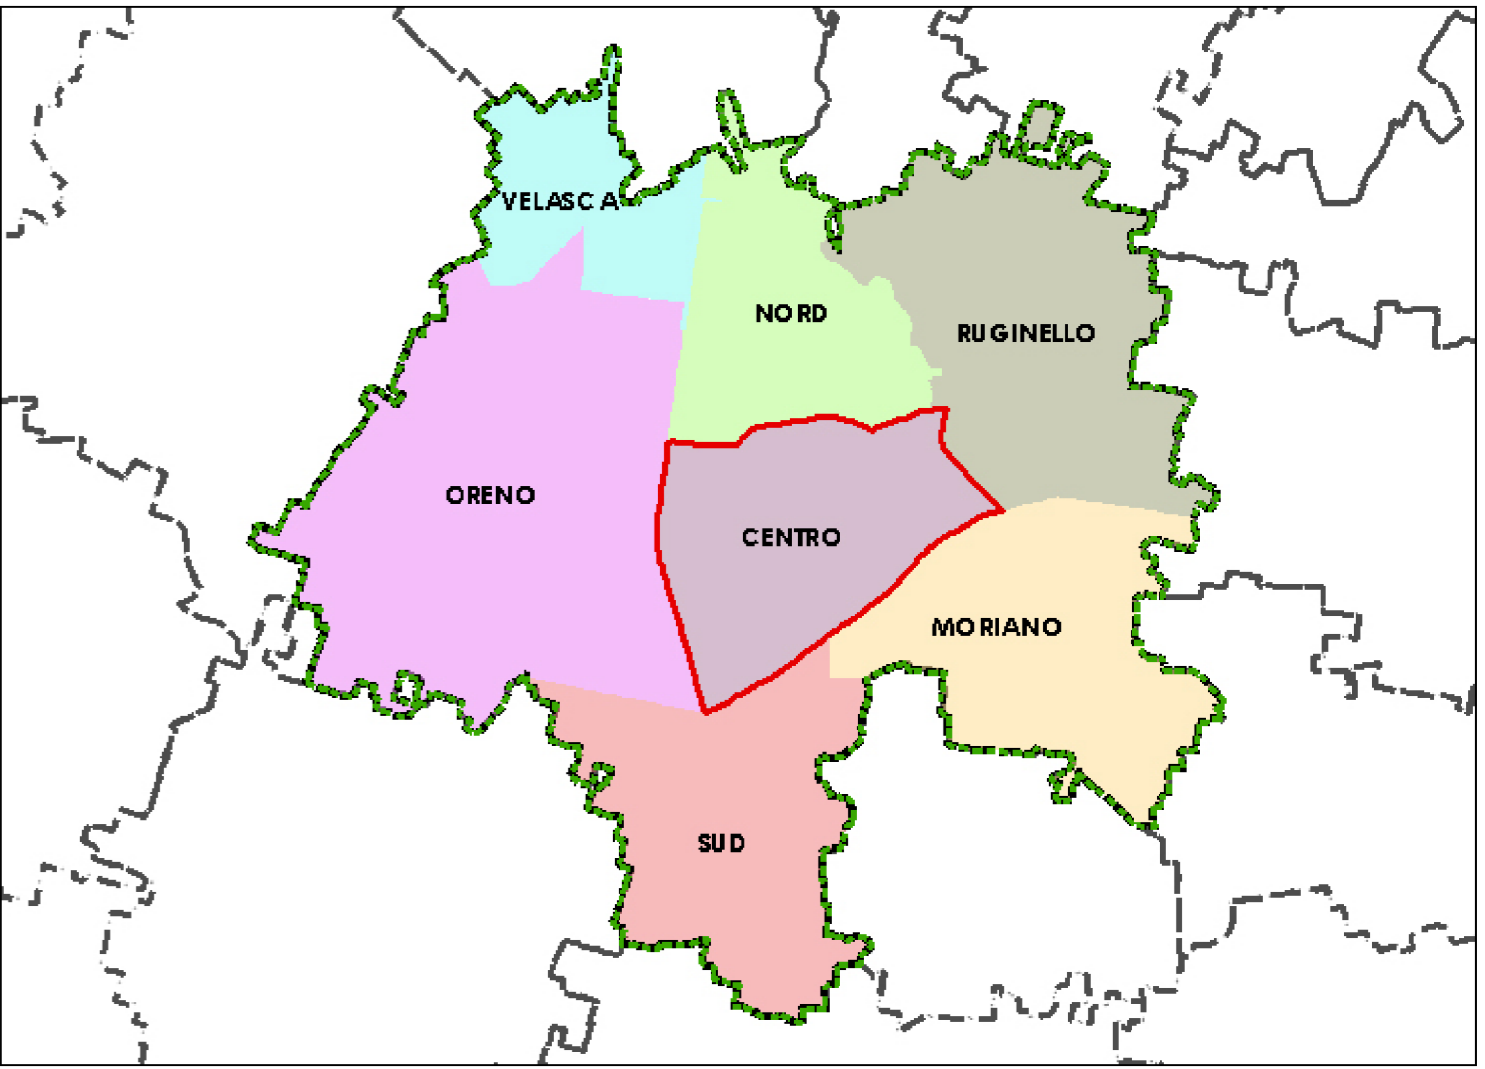

Regione Lombardia




CITTA' DI VIMERCATE



PROVINCIA
MONZA
BRIANZA

COMUNE DI VIMERCATE

Piano di Governo
del Territorio

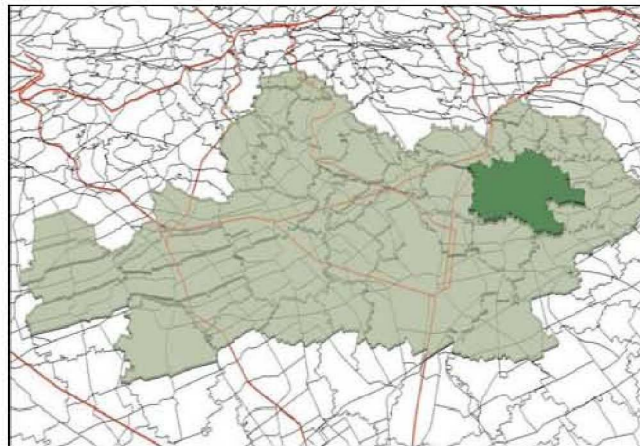

PIANO DEI SERVIZI

ALLEGATO PS 3.2	RIPARTIZIONE DEGLI STANDARD E SERVIZI PER ZONE TERRITORIALI - CENTRO	NOVEMBRE 2010 APPROVAZIONE
SCALA 1:3000	MODIFICATA IN SEGUITO ALLE CONTRADDIZIONI ALLE OSSERVAZIONI	PRIMA VARIANTE PARZIALE APPROVAZIONE APRILE 2016

Sindaco

Sig. Paolo Brambilla

Segretario Generale

Dott. Sandro De Martini

Assessore all'Urbanistica

Sig. Corrado Boccoli

Responsabile del procedimento e coordinatore

Ing. Bruno Ciani

Ufficio di Piano

Tecnici interni: Area Pianificazione e Gestione del Territorio
Consulenti esterni: Dott. Claudio Como (Indagine Geologica), Eurogeo s.r.l. (Valutazione Ambientale Strategica), Avv. Guido Inzaghi (parte Normativa)

