


LEGENDA		
	IMPIANTI TECNOLOGICI	4.271
	INTERESSE COLLETTIVO	260.156
	ISTRUZIONE	22.419
	PARCHEGGI	53.581
	SERVIZI RELIGIOSI	37.636
	VERDE URBANO	34.278
	PARCHI URBANI (PUBBLICI/PRIVATI)	198.639
	AMBITI DI TRASFORMAZIONE	2.060
SUPERFICIE COMPLESSIVA AREE STANDARD E SERVIZI ESISTENTI E DI NUOVA PREVISIONE QUARTIERE ORENO mq:		613.040

- PISTE CICLABILI ESISTENTI
- SENTIERI CAMPESTRI ESISTENTI
- ZONE SENSIBILI ESISTENTI
- ZONE SENSIBILI DI NUOVA PREVISIONE
- VIABILITA' CICLABILE DI PROGETTO
- TRACCIATO VIABILITA' DI PROGETTO
- TRACCIATO VIABILITA' DI PROGETTO INDICATIVO
- PARCHEGGI PREVISTI IN AMBITI DI TRASFORMAZIONE
- TORRENTE MOLGORA
- CONFINI COMUNALI

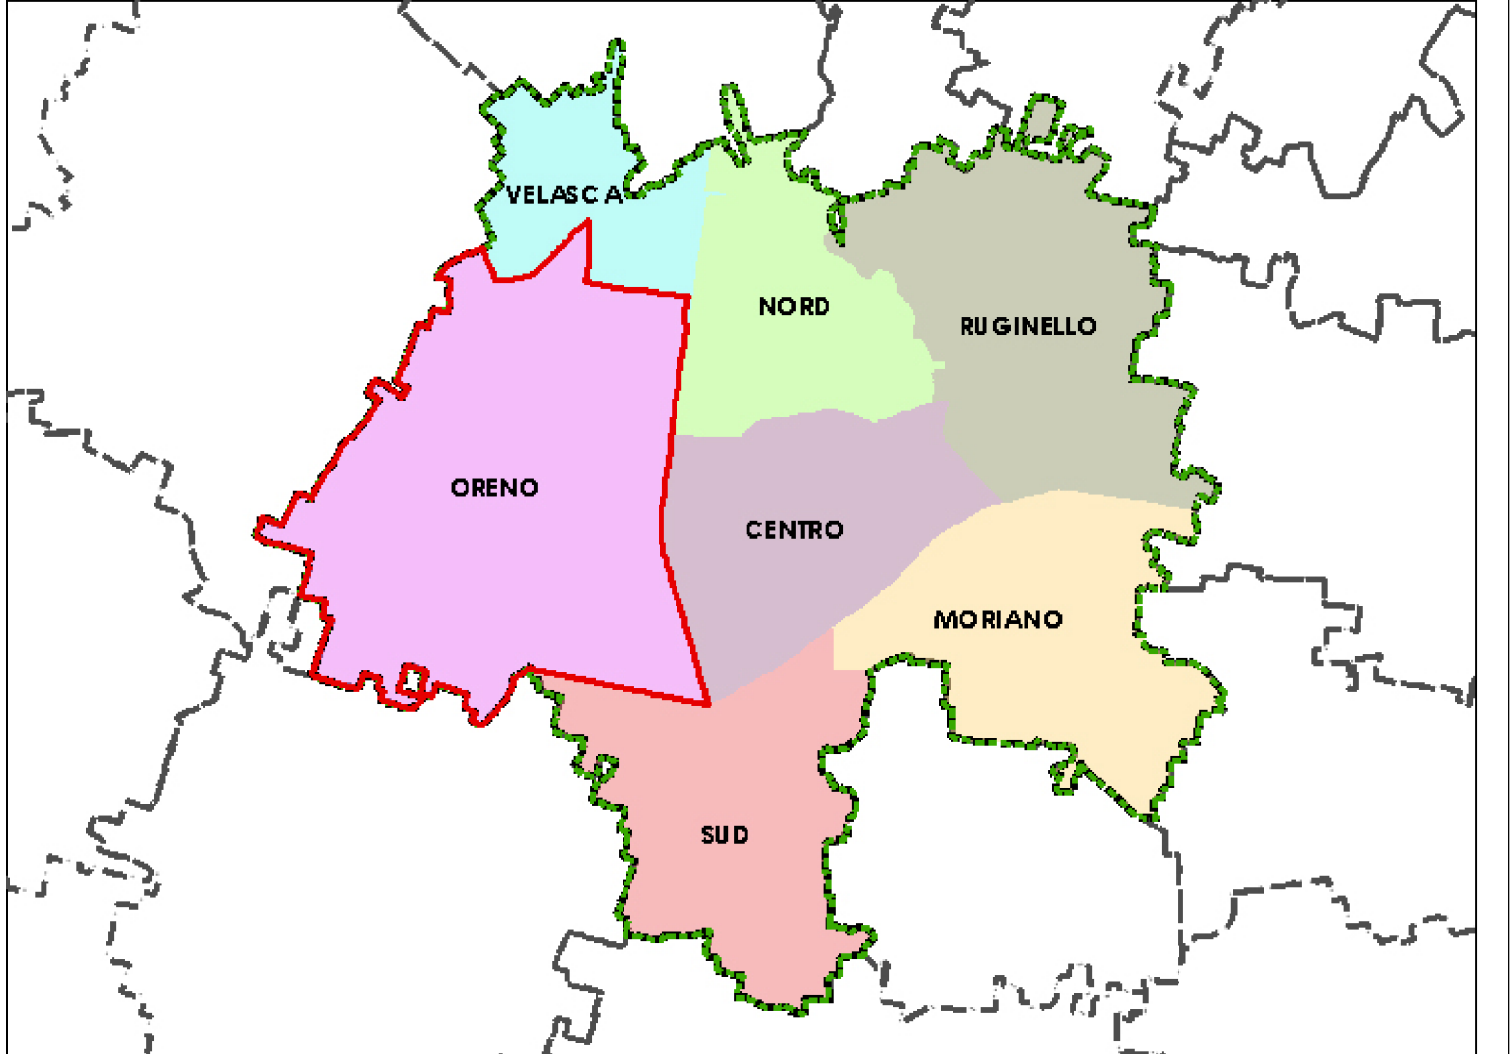

COMUNE DI VIMERCATE
Piano di Governo del Territorio

PIANO DEI SERVIZI

ALLEGATO PS 3.4 SCALA 1:3000	RIPARTIZIONE DEGLI STANDARD E SERVIZI PER ZONE TERRITORIALI – ORENO	NOVEMBRE 2010 APPROVAZIONE PRIMA VARIANTE PARZIALE ADOZIONE OTTOBRE 2015
--	--	--

Sindaco
Sig. Paolo Brambilla

Assessore all'Urbanistica
Sig. Corrado Boccoli

Responsabile del procedimento e coordinatore
Ing. Bruno Cirant

Ufficio di Piano
Tecniche Interni: Area Pianificazione e Gestione del Territorio
Consulenti esterni: Dott. Claudio Cano (Indagine Geologica), Eurogeo s.r.l.s. (Valutazione Ambientale Strategica), Avv. Guido Inzaghi (Parte Normativa)

Segretario Generale
Dott. Sandro De Martino