


LEGENDA		
	IMPIANTI TECNOLOGICI	4.271
	INTERESSE COLLETTIVO	260.156
	ISTRUZIONE	22.419
	PARCHEGGI	53.581
	SERVIZI RELIGIOSI	37.636
	VERDE URBANO	34.278
	PARCHI URBANI (PUBBLICI/PRIVATI)	198.639
	AMBITI DI TRASFORMAZIONE	2.060
SUPERFICIE COMPLESSIVA AREE STANDARD E SERVIZI ESISTENTI E DI NUOVA PREVISIONE QUARTIERE ORENO mq:		613.040

	PISTE CICLABILI ESISTENTI
	SENTIERI CAMPESTRI ESISTENTI
	ZONE SENSIBILI ESISTENTI
	ZONE SENSIBILI DI NUOVA PREVISIONE
	VIABILITA' CICLABILE DI PROGETTO
	TRACCIATO VIABILITA' DI PROGETTO
	TRACCIATO VIABILITA' DI PROGETTO INDICATIVO
	PARCHEGGI PREVISTI IN AMBITI DI TRASFORMAZIONE
	TORRENTE MOLGORA
	CONFINI COMUNALI

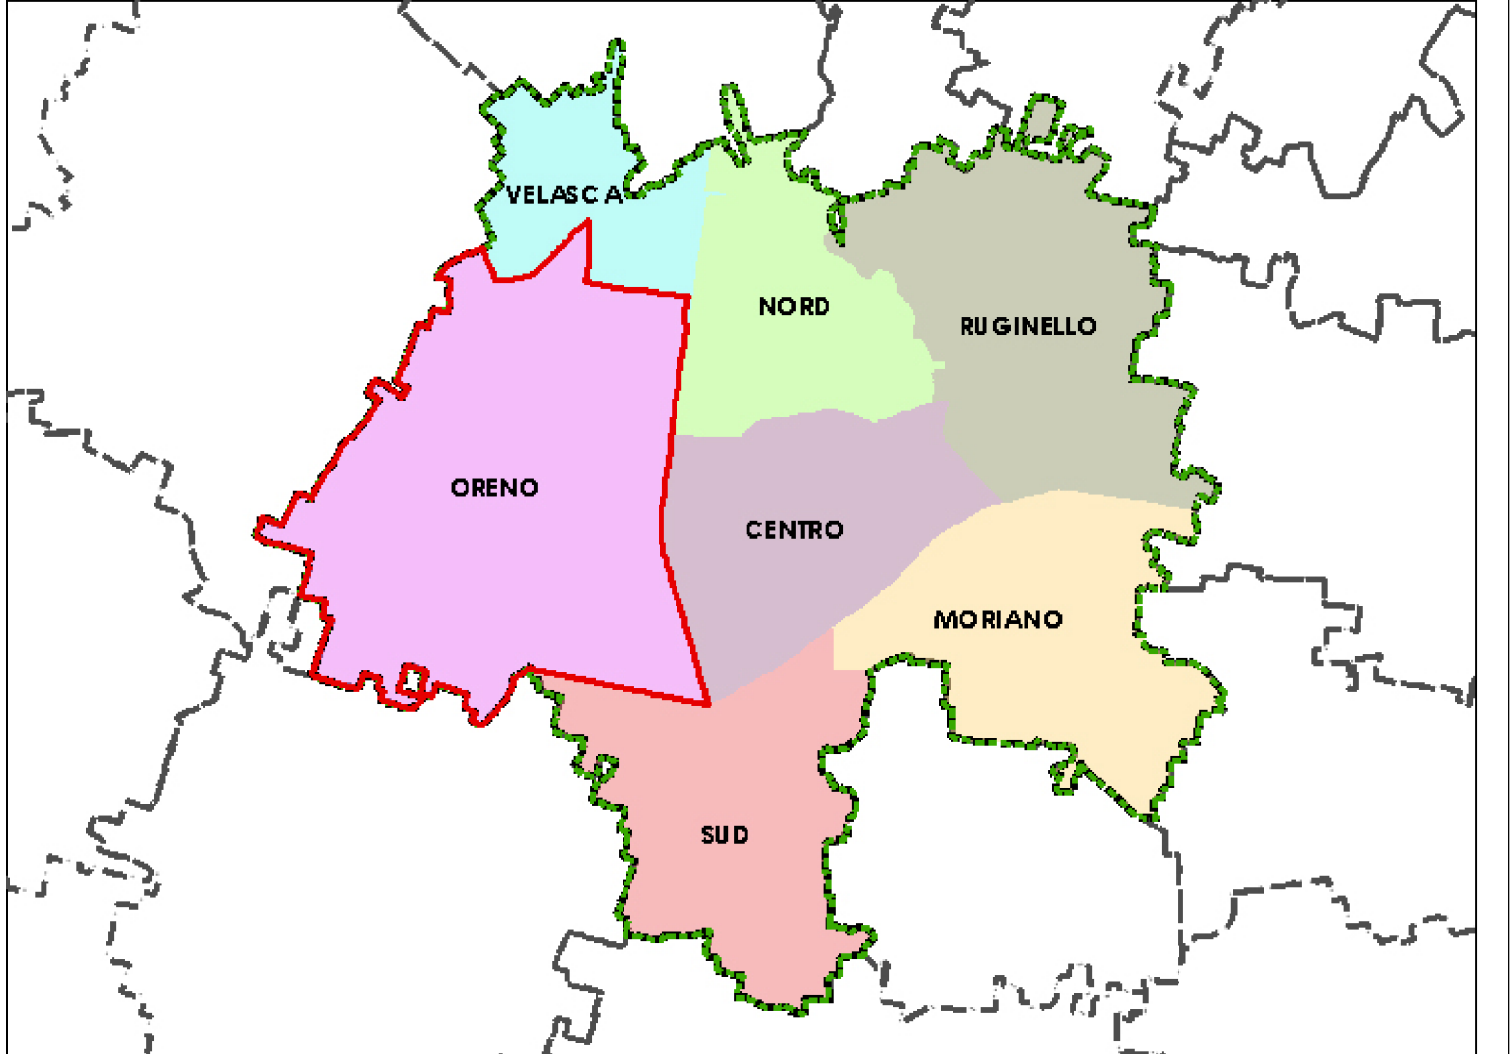

COMUNE DI VIMERCATE

Piano di Governo del Territorio

PIANO DEI SERVIZI

ALLEGATO PS 3.4 SCALA 1:3000	RIPARTIZIONE DEGLI STANDARD E SERVIZI PER ZONE TERRITORIALI – ORENO MODIFICATA IN SEGUITO ALLE CONTRADDIZIONI ALLE OSSERVAZIONI	NOVEMBRE 2010 APPROVAZIONE PRIMA VARIANTE PARZIALE APPROVAZIONE APRILE 2016
--	---	---

Sindaco
Sig. Paolo Brambilla

Assessore all'Urbanistica
Sig. Corrado Boccoli

Responsabile del procedimento e coordinatore
Ing. Bruno Ciant

Ufficio di Piano
Tecnici interni: Area Pianificazione e Gestione del Territorio
Consulenti esterni: Dott. Claudio Como (Indagine Geologica), Eurogeog. s.r.l.s. (Valutazione Ambientale Strategica), Avv. Guido Inzaghi (parte Normativa)

Segretario Generale
Dott. Sandro De Marfio