


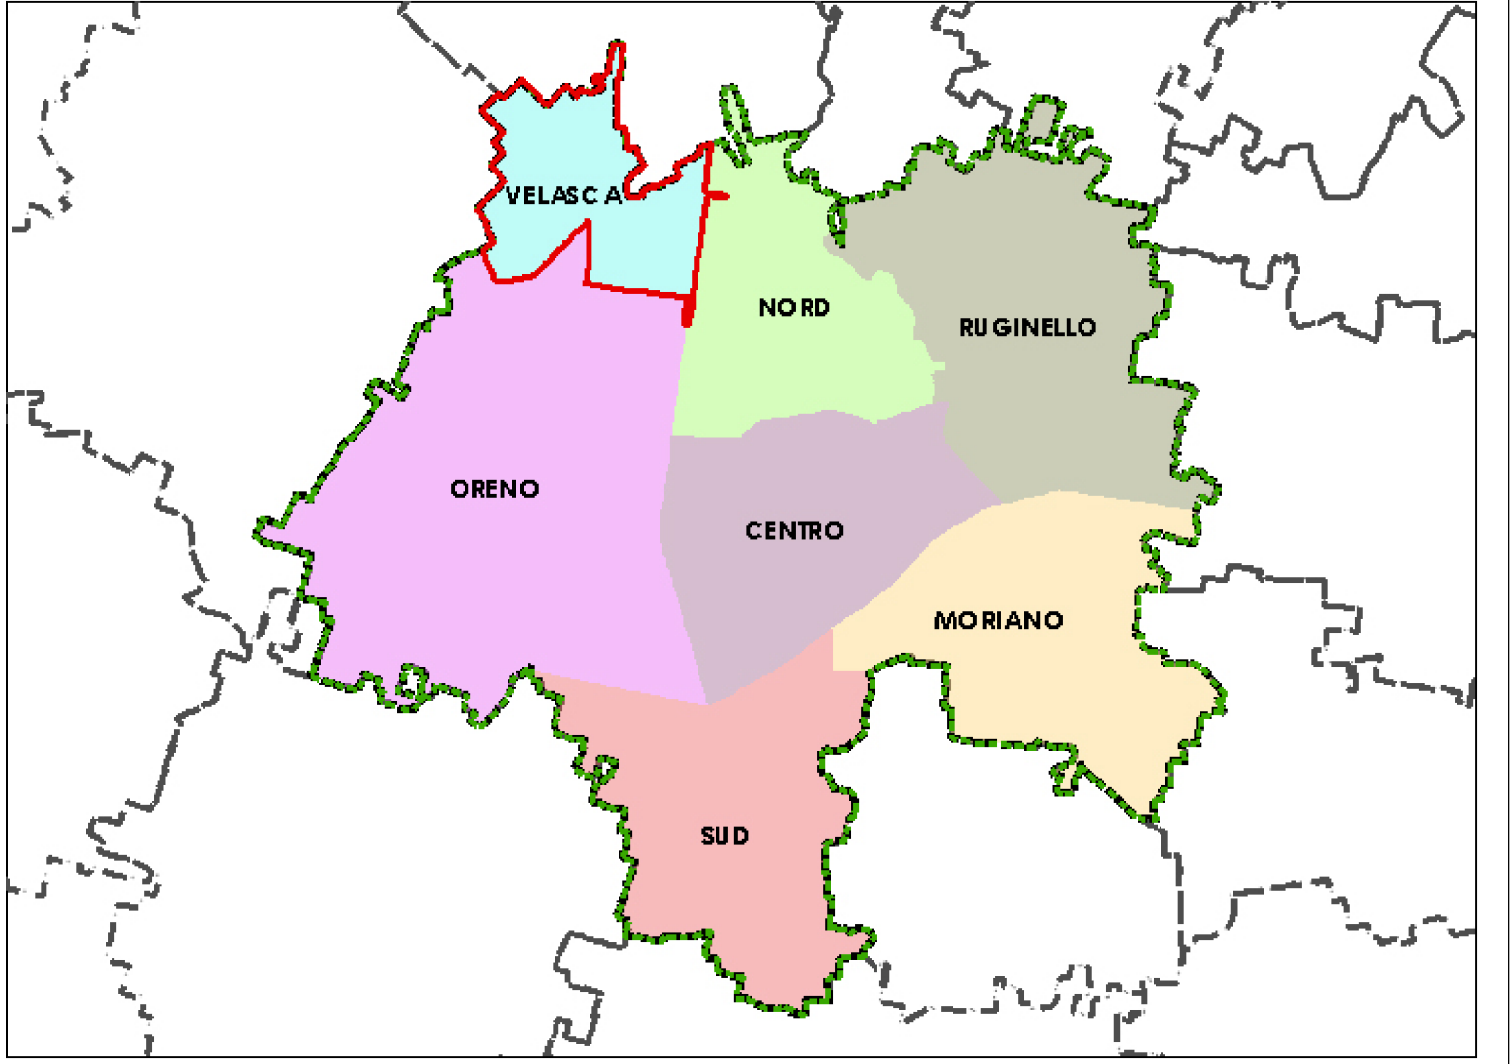

LEGENDA		
	IMPIANTI TECNOLOGICI	34.075
	INTERESSE COLLETTIVO	21.215
	ISTRUZIONE	3.780
	PARCHEGGI	9.914
	SERVIZI RELIGIOSI	5.994
	VERDE URBANO	5.511
	PARCHI URBANI (PUBBLICI/PRIVATI)	12.210
	AMBITI DI TRASFORMAZIONE	3.462
	ATTUAZIONE DIRETTA CONVENZIONATA	0
SUPERFICIE COMPLESSIVA AREE STANDARD E SERVIZI ESISTENTI E DI NUOVA PREVISIONE QUARTIERE VELASCA mq:		96.162
	PISTE CICLABILI ESISTENTI	
	SENTIERI CAMPESTRI ESISTENTI	
	ZONE SENSIBILI ESISTENTI	
	ZONE SENSIBILI DI NUOVA PREVISIONE	
	VIABILITA' CICLABILE DI PROGETTO	
	TRACCIATO VIABILITA' DI PROGETTO	
	TRACCIATO VIABILITA' DI PROGETTO INDICATIVO	
	PARCHEGGI PREVISTI IN AMBITI DI TRASFORMAZIONE	
	ATTUAZIONE DIRETTA CONVENZIONATA	
	TESSUTO URBANO CONSOLIDATO	
	CONFINI COMUNALI	



COMUNE DI VIMERCATE

Piano di Governo del Territorio

PIANO DEI SERVIZI

ALLEGATO PS 3.5	RIPARTIZIONE DEGLI STANDARD E SERVIZI PER ZONE TERRITORIALI - VELASCA	NOVEMBRE 2010 APPROVAZIONE
SCALA 1:2000	MODIFICATA IN SEGUITO ALLE CONTRADDIZIONI ALLE OSSERVAZIONI	PRIMA VARIANTE PARZIALE APPROVAZIONE APRILE 2016

Sindaco

Sig. Paolo Brambilla

Assessore all'Urbanistica

Sig. Corrado Boccoli

Responsabile del procedimento e coordinatore

Ing. Bruno Ciant

Ufficio di Piano

Tecnici interni: Area Pianificazione e Gestione del Territorio

Consulenti esterni: Dott. Claudio Como (Indagine Geologica), Eurogeo s.r.l.s. (Valutazione Ambientale Strategica), Avv. Guido Inzaghi (parte Normativa)

Segretario Generale

Dott. Sandro De Martino