


LEGENDA		
	IMPIANTI TECNOLOGICI	22.420
	INTERESSE COLLETTIVO	58.193
	ISTRUZIONE	10.720
	PARCHEGGI	8.426
	SERVIZI RELIGIOSI	19.589
	VERDE URBANO	31.746
	PARCHI URBANI (PUBBLICI/PRIVATI)	13.634
	ATTUAZIONE DIRETTA CONVENZIONATA	612

SUPERFICIE COMPLESSIVA AREE STANDARD E SERVIZI ESISTENTI E DI NUOVA PREVISIONE QUARTIERE RUGINELLO mq: 165.341

	PISTE CICLABILI ESISTENTI
	SENTIERI CAMPESTRI ESISTENTI
	ZONE SENSIBILI ESISTENTI
	ZONE SENSIBILI DI NUOVA PREVISIONE
	VIABILITA' CICLABILE DI PROGETTO
	TRACCIATO VIABILITA' DI PROGETTO
	TRACCIATO VIABILITA' DI PROGETTO INDICATIVO
	TESSUTO URBANO CONSOLIDATO
	TORRENTE MOLGORA
	CONFINI COMUNALI

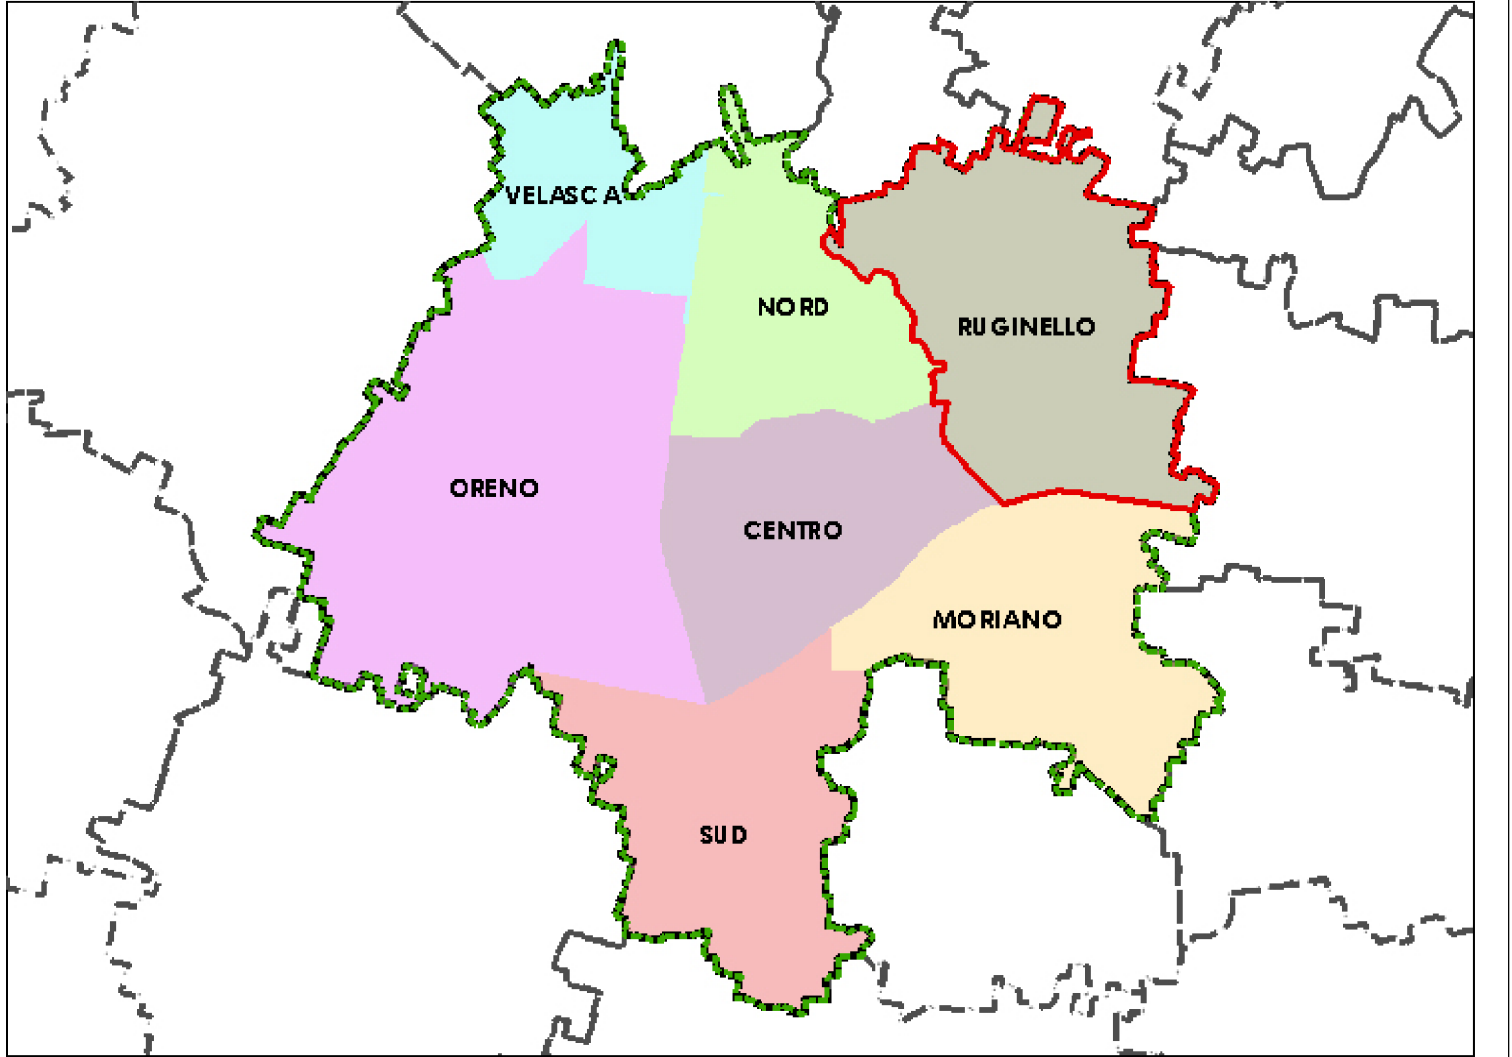

COMUNE DI VIMERCATE
Piano di Governo del Territorio

PIANO DEI SERVIZI

ALLEGATO PS 3.6 SCALA 1:3000	RIPARTIZIONE DEGLI STANDARD E SERVIZI PER ZONE TERRITORIALI – RUGINELLO	NOVEMBRE 2010 APPROVAZIONE PRIMA VARIANTE PARZIALE ADOZIONE OTTOBRE 2015
--	--	--

Sindaco
Sig. Paolo Brambilla

Assessore all'Urbanistica
Sig. Corrado Boccoli

Responsabile del procedimento e coordinatore
Ing. Bruno Cirant

Ufficio di Piano
Tecniche Interni: Area Pianificazione e Gestione del Territorio
Consulenti esterni: Dott. Claudio Cano (Indagine Geologica), Eurogeo s.r.l. (Valutazione Ambientale Strategica), Avv. Guido Inzaghi (Parere Normativo)

Segretario Generale
Dott. Sandro De Martino